



Phase mission:

RELEVÉ

PROJET

Aménagement du restaurant "Lou Papilles"

7 Cours Gambetta, 33430 BAZAS

INFORMATIONS

REFERENCES CADASTRALES
Section 000 AC 50

PLU
Zone U1A

ZONE PLU

SUPERFICIE PARCELLES
210 m²

EMPRISE BATIE
..... m²

SURFACE PLANCHER
..... m²

MAITRE D'OUVRAGE

Société MARGOULETTE

7 Cours Gambetta
33430 BAZAS

DATE DE DEPOT
Date de fin

MAITRE D'OEUVRE

CABINET D'ARCHITECTURE SAUTEREAU




Coworking Manufacture Royale
86 Cours de Verdun
33 210 LANGON



cabinetsautereau@gmail.com
06 16 95 22 61

Nature pièce

CARNET GRAPHIQUE

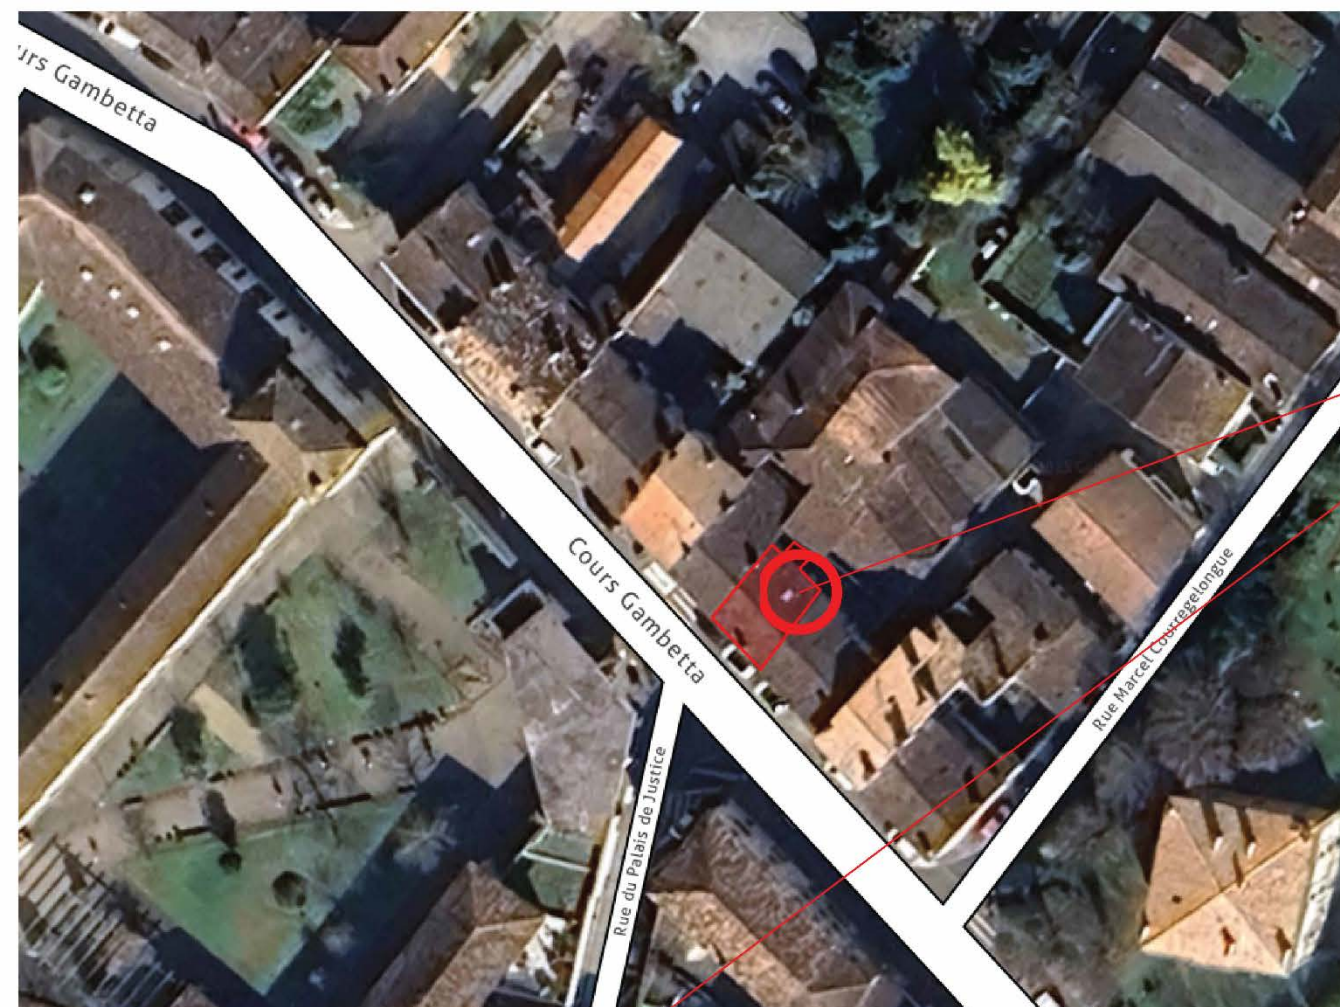

7, Cours Gambetta, 33430 BAZAS

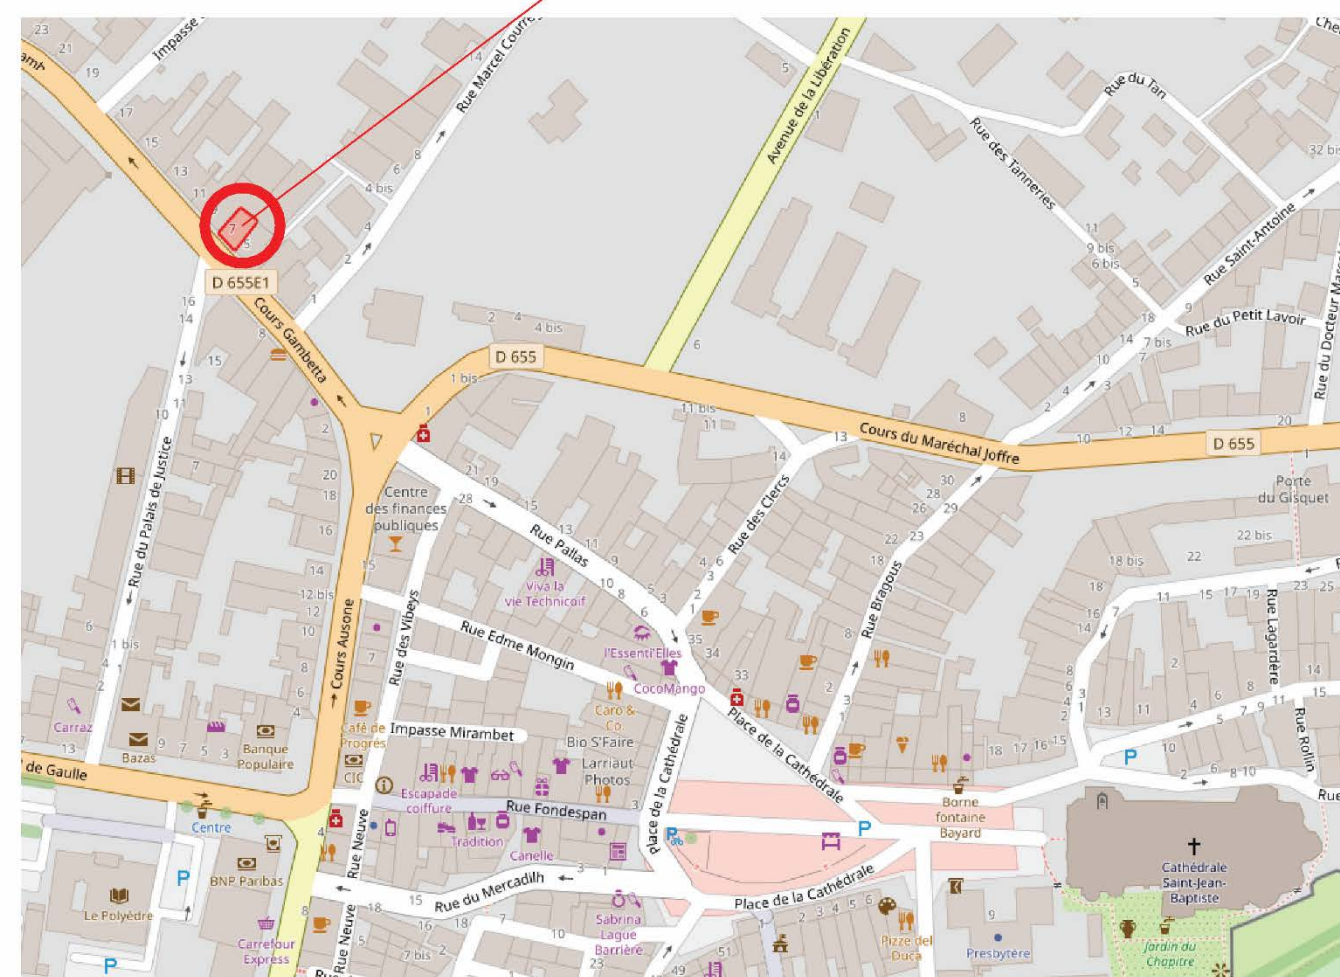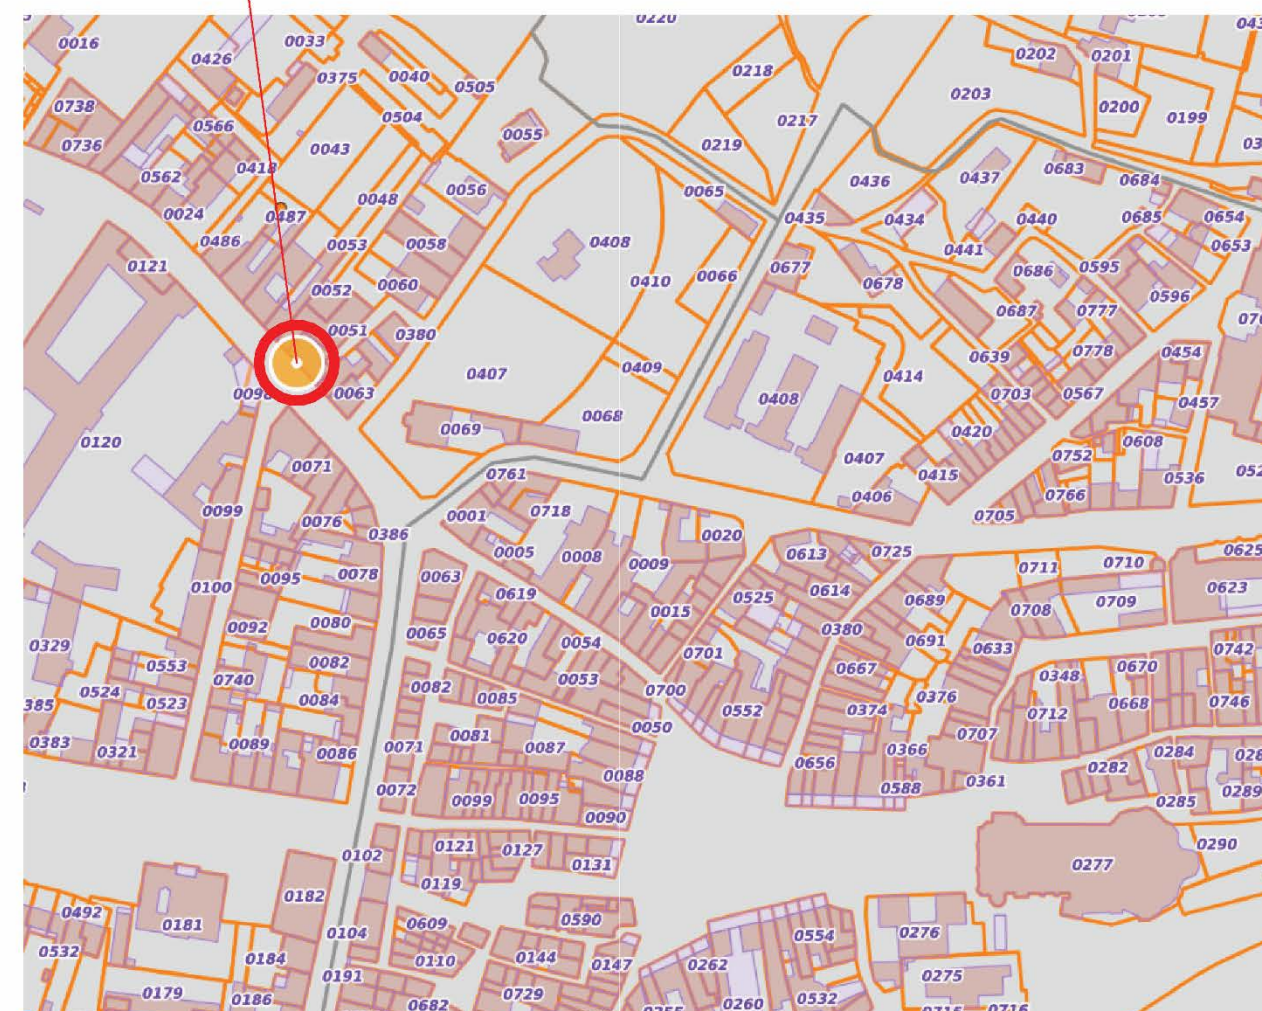

Société MARGOULETTE
7 Cours Gambetta, 33430 BAZAS

Sautereau

Echelle :	ème	Unité :	Vérifié par : M. SAUTEREAU
Feuille 2			Dessiné par : Alexandre
Plan de situation			Date : 23/10/2025

DIRECTION GÉNÉRALE DES
FINANCES PUBLIQUES

PLAN DE SITUATION

Département :
GIRONDE

Commune :
BAZAS

Section : AC
Feuille : 000 AC 01

Échelle d'origine : 1/1000
Échelle d'édition : 1/500


Date d'édition : 01/10/2025
(fuseau horaire de Paris)

Coordonnées en projection : RGF93CC45

Le plan visualisé sur cet extrait est géré par le
centre des impôts foncier suivant :
SDIF DE LA GIRONDE
Pole Topographique et de Gestion Cadastre
Cité Administrative 33090
33090 BORDEAUX CEDEX
tél. 05 56 24 85 97 -fax
sdif33.ptgc@dgfip.finances.gouv.fr

Cet extrait de plan vous est délivré par :

cadastre.gouv.fr
©2017 Ministère de l'Action et des Comptes
publics


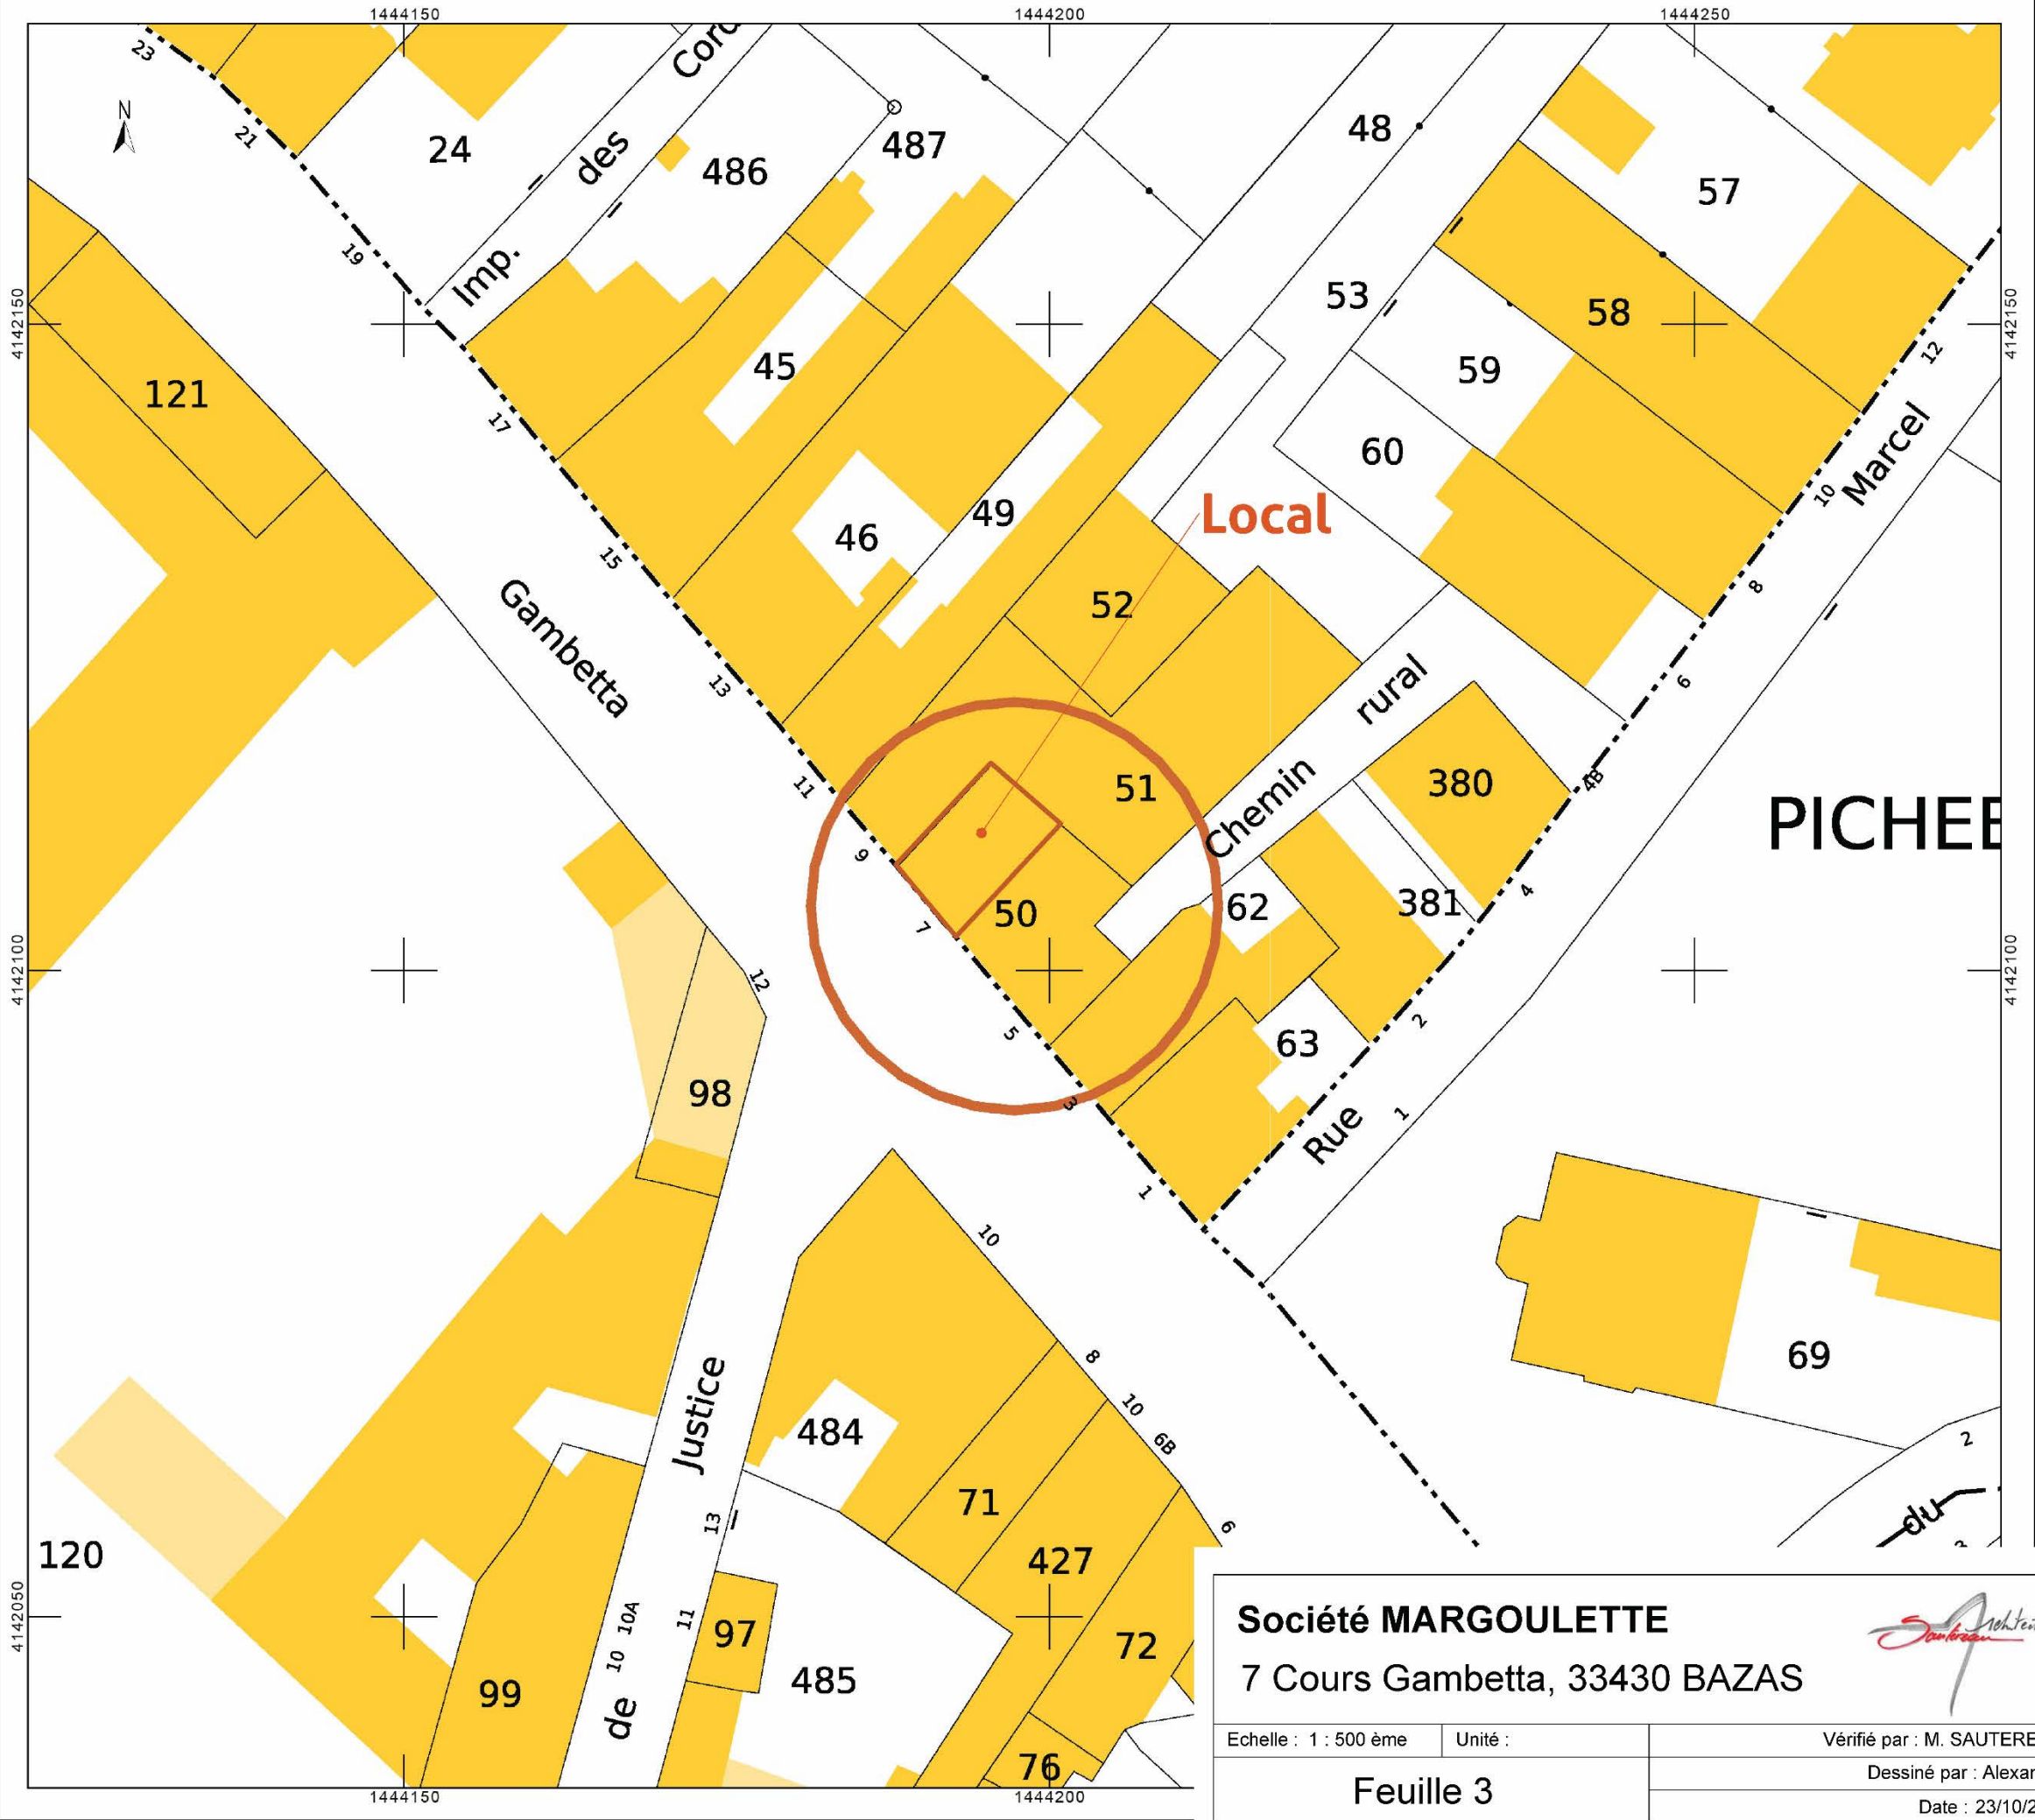


Société MARGOULETTE
7 Cours Gambetta, 33430 BAZAS

Signature
Vérifié par : M. SAUTEREAU
Dessiné par : Alexandre
Date : 23/10/2025

Echelle : 1 : 500 ème Unité :
Feuille 3
Date : 23/10/2025


Plan cadastral

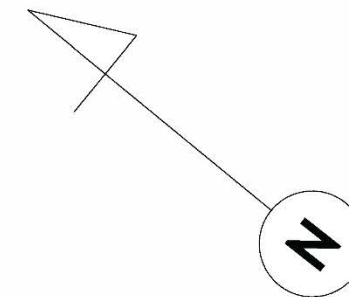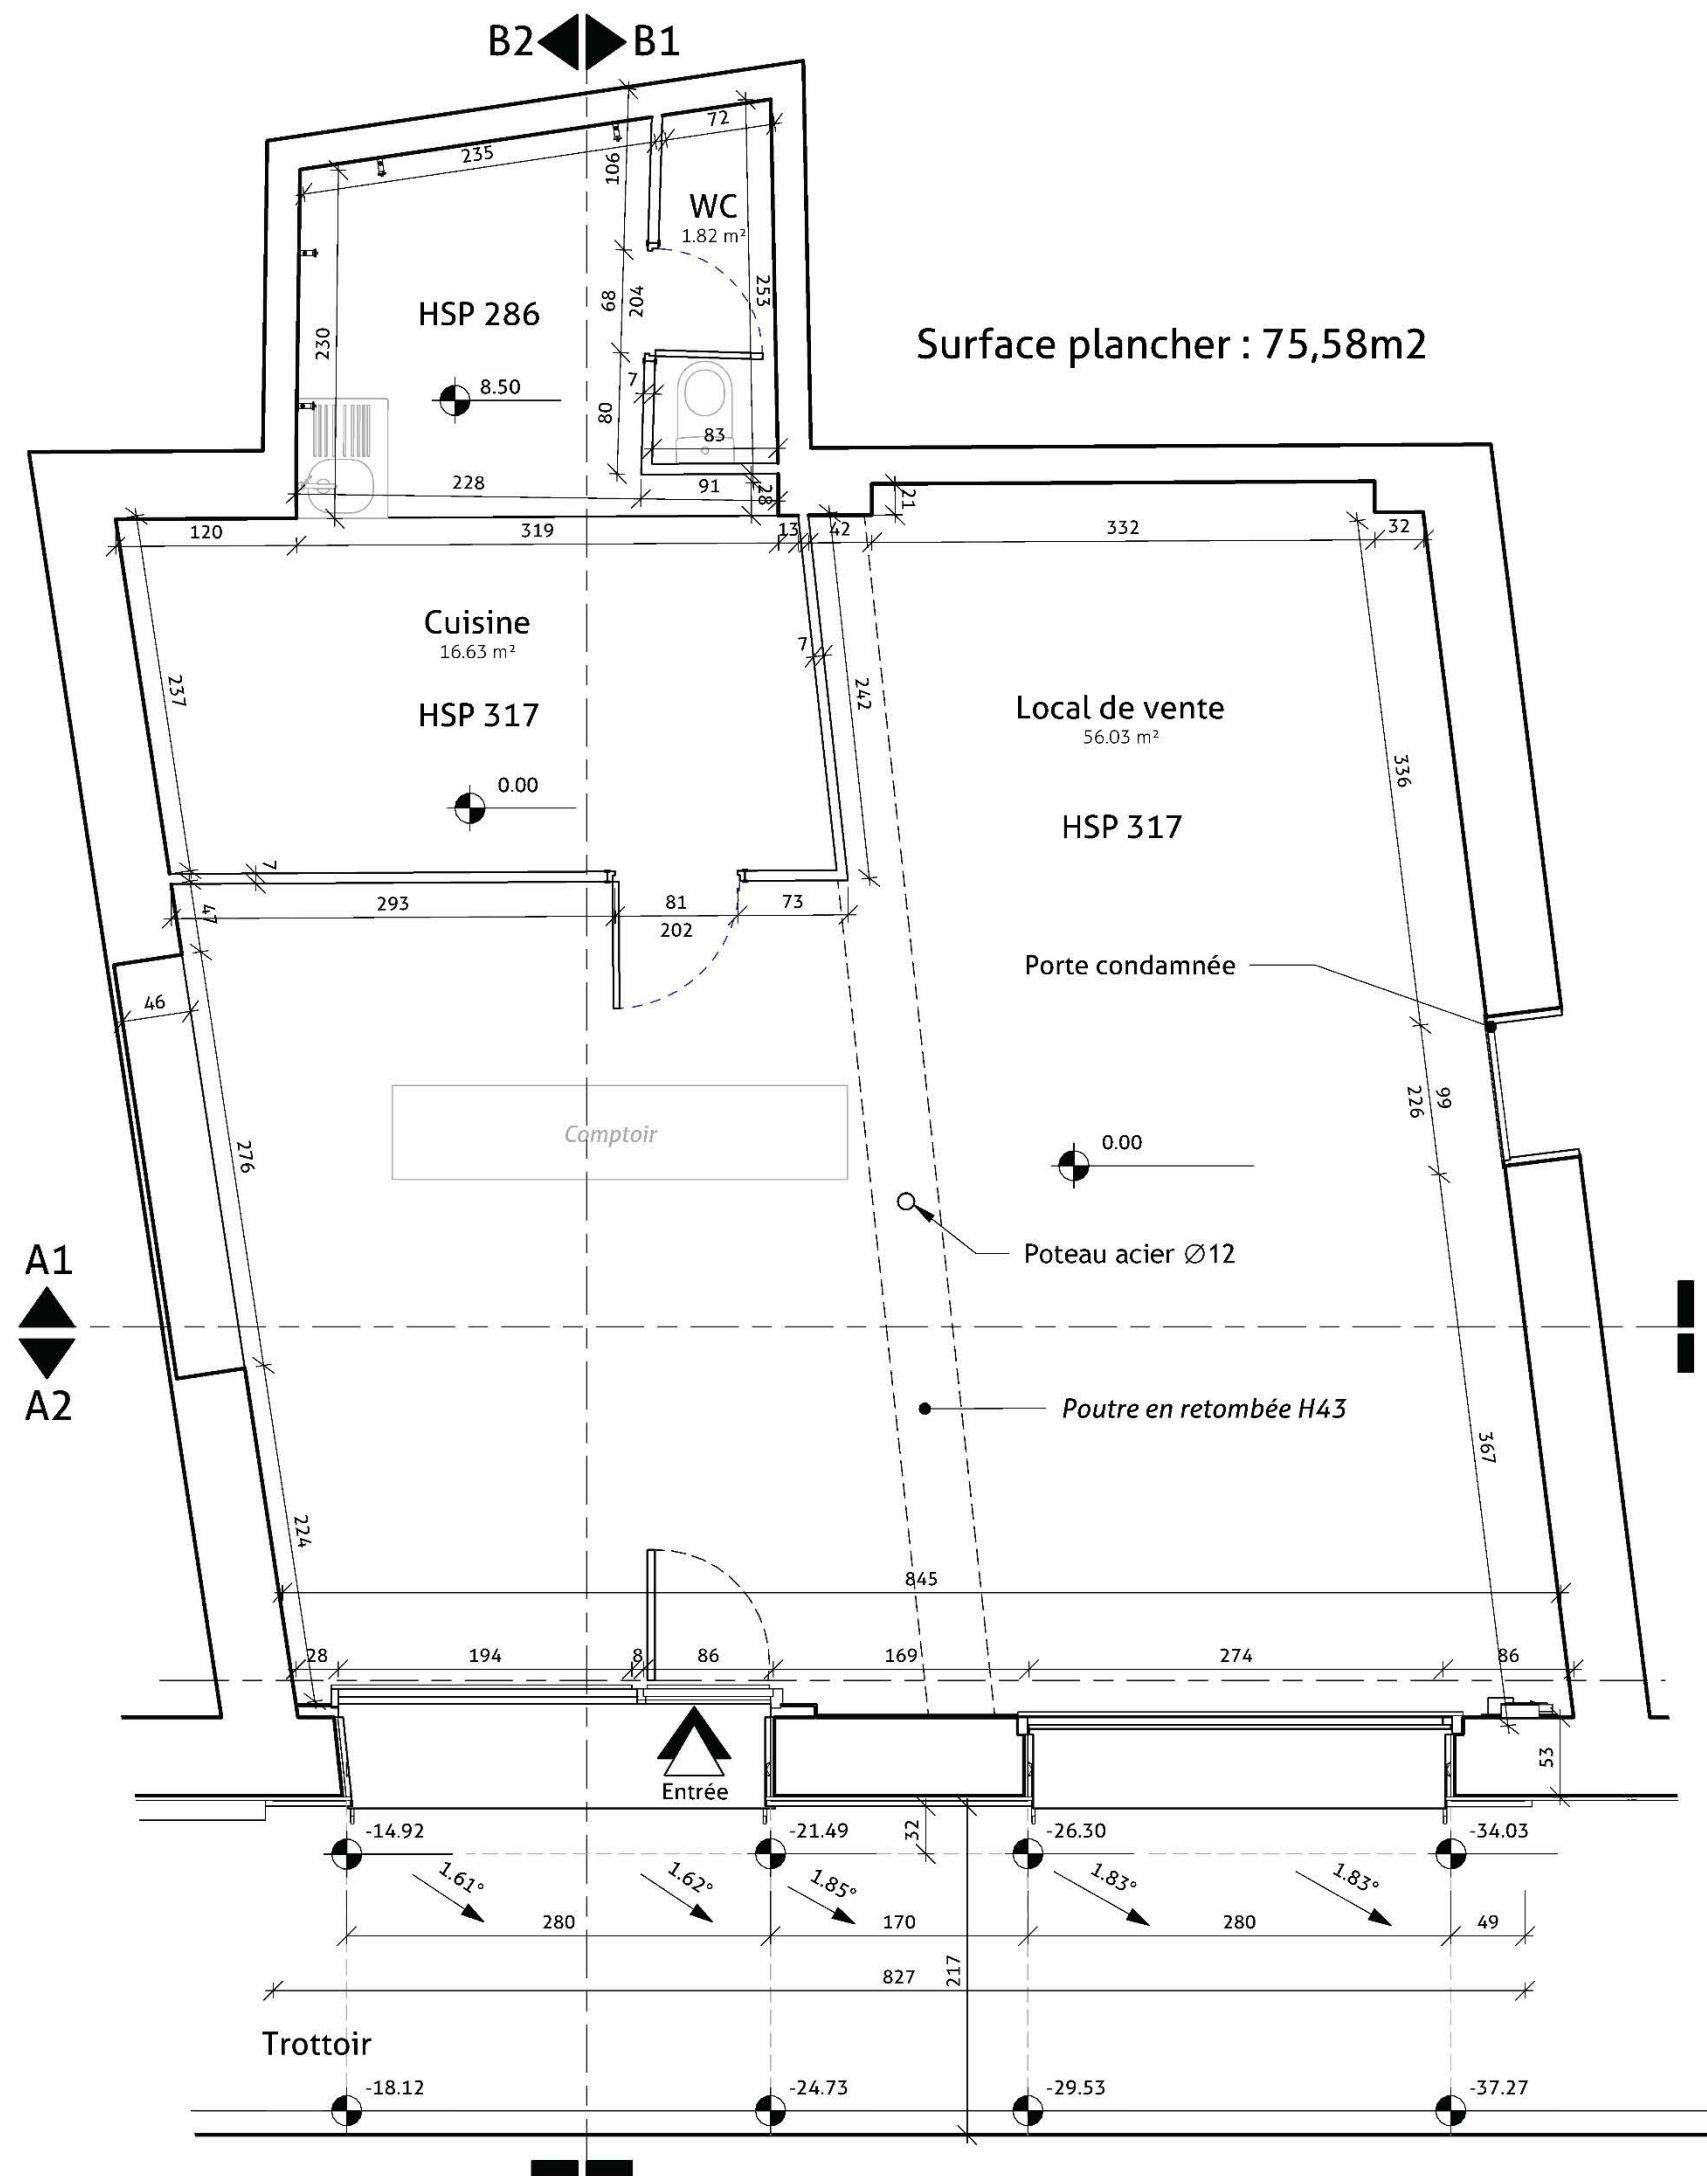


Société MARGOULETTE
7 Cours Gambetta, 33430 BAZAS

Signature

Echelle : 1 : 50 ème	Unité : cm	Vérifié par : M. SAUTEREAU
Feuille 4		Dessiné par : Alexandre
Rez-de-chaussée		Date : 23/10/2025

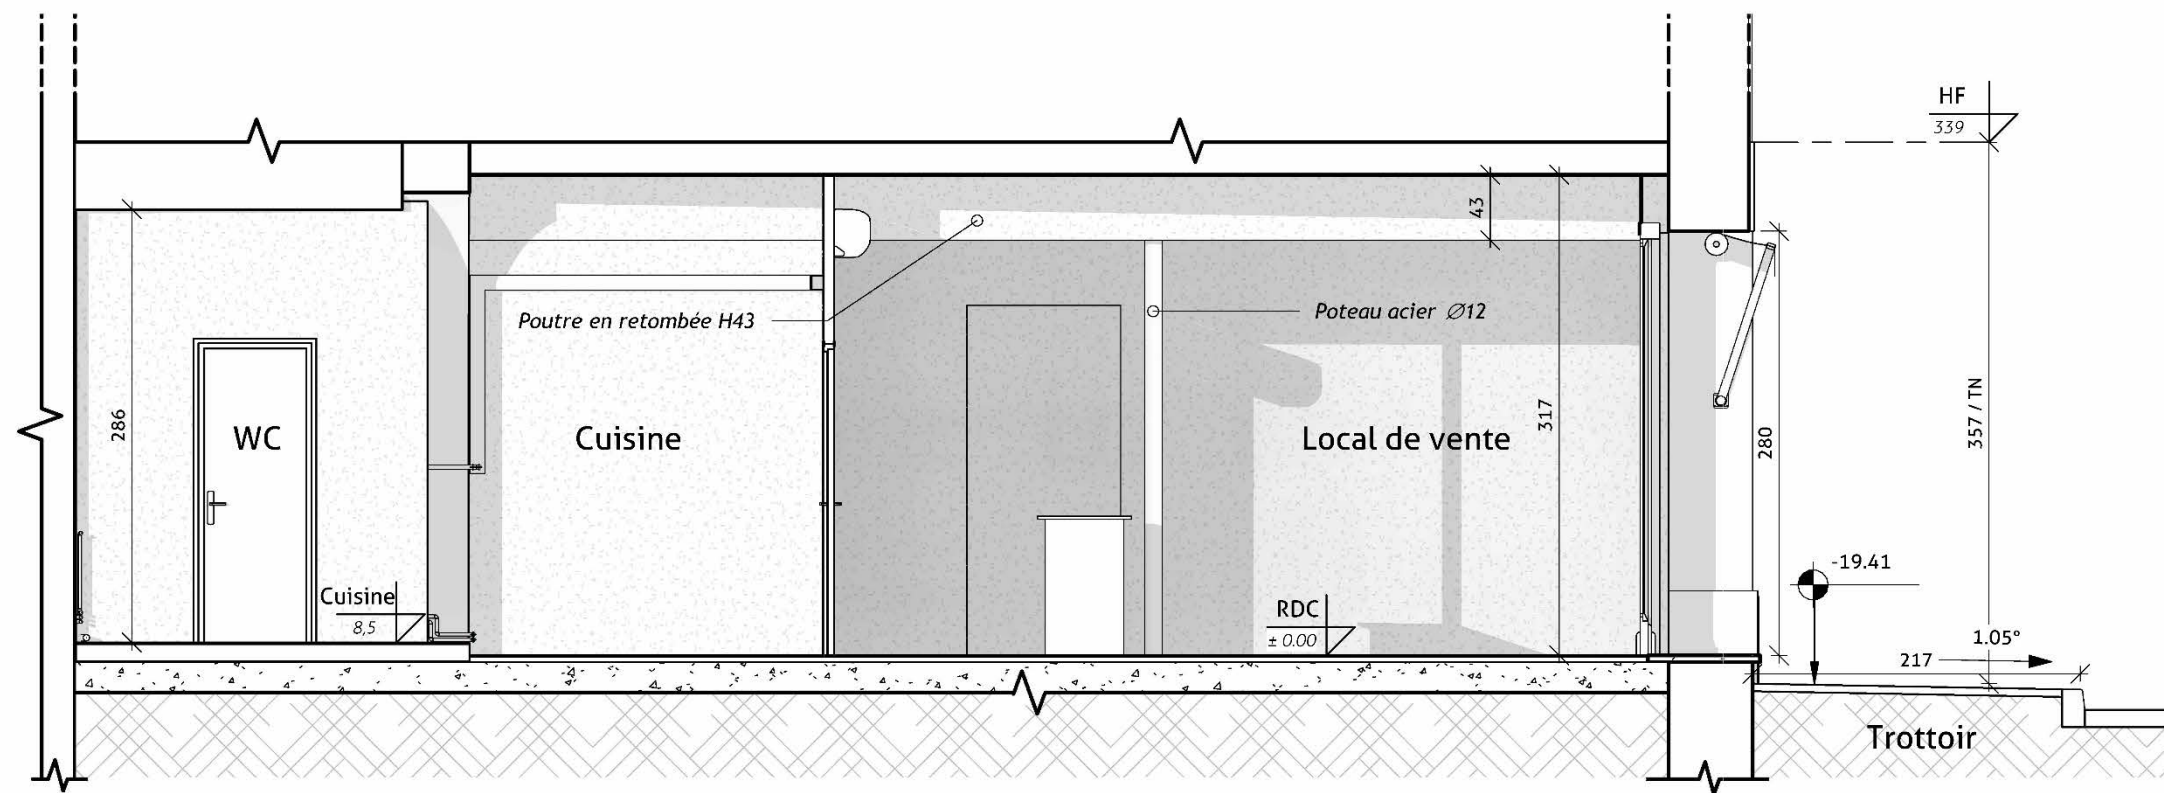

1 B1
Ech : 1 : 50

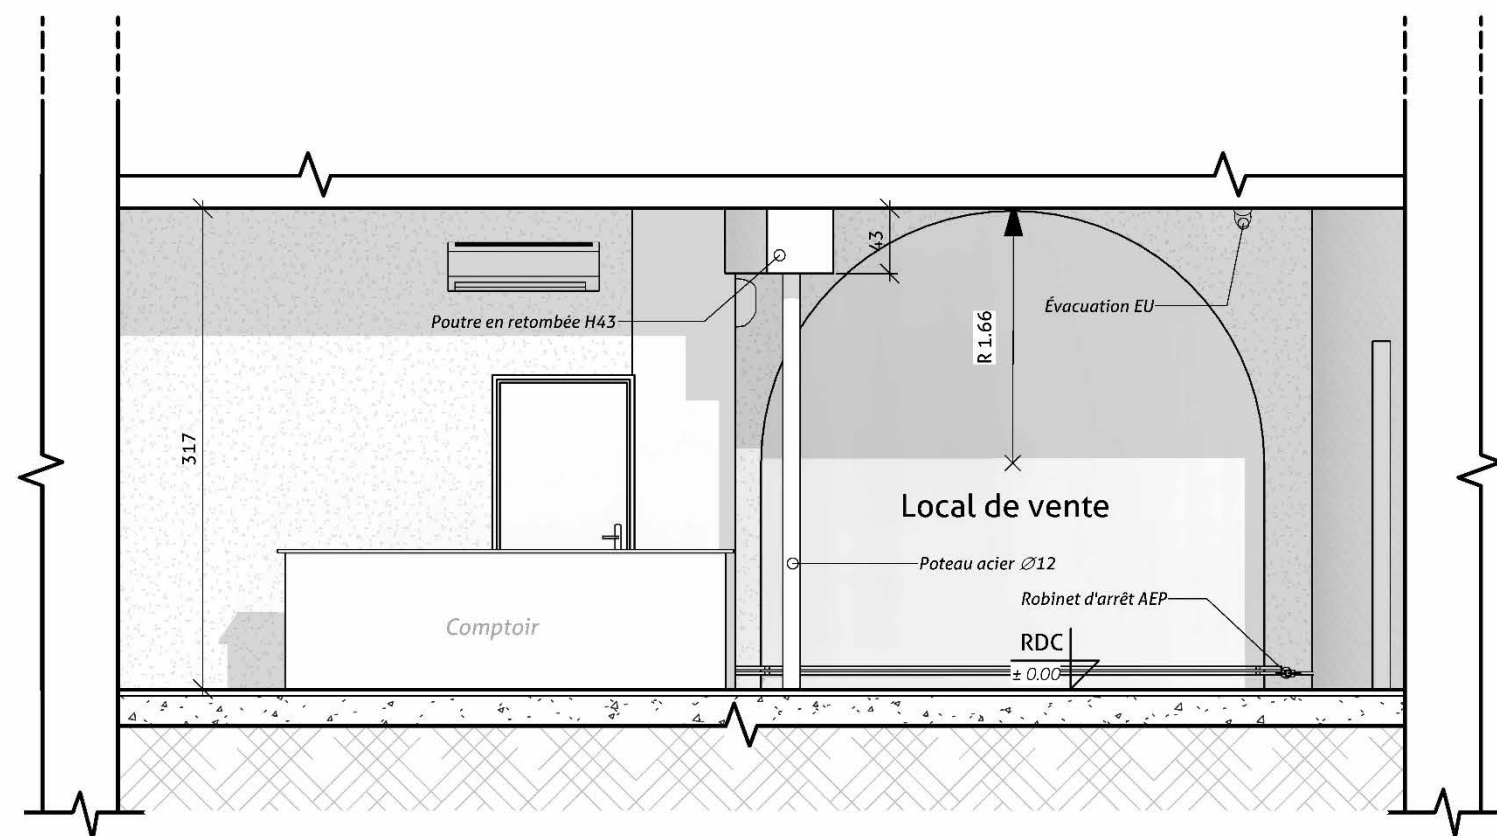


2 A1
Ech : 1 : 50

Société MARGOULETTE
7 Cours Gambetta, 33430 BAZAS




Echelle : 1 : 50 ème	Unité : cm	Vérifié par : M. SAUTEREAU
Feuille 5		Dessiné par : Alexandre
		Date : 23/10/2025

Coupes A1 & B1

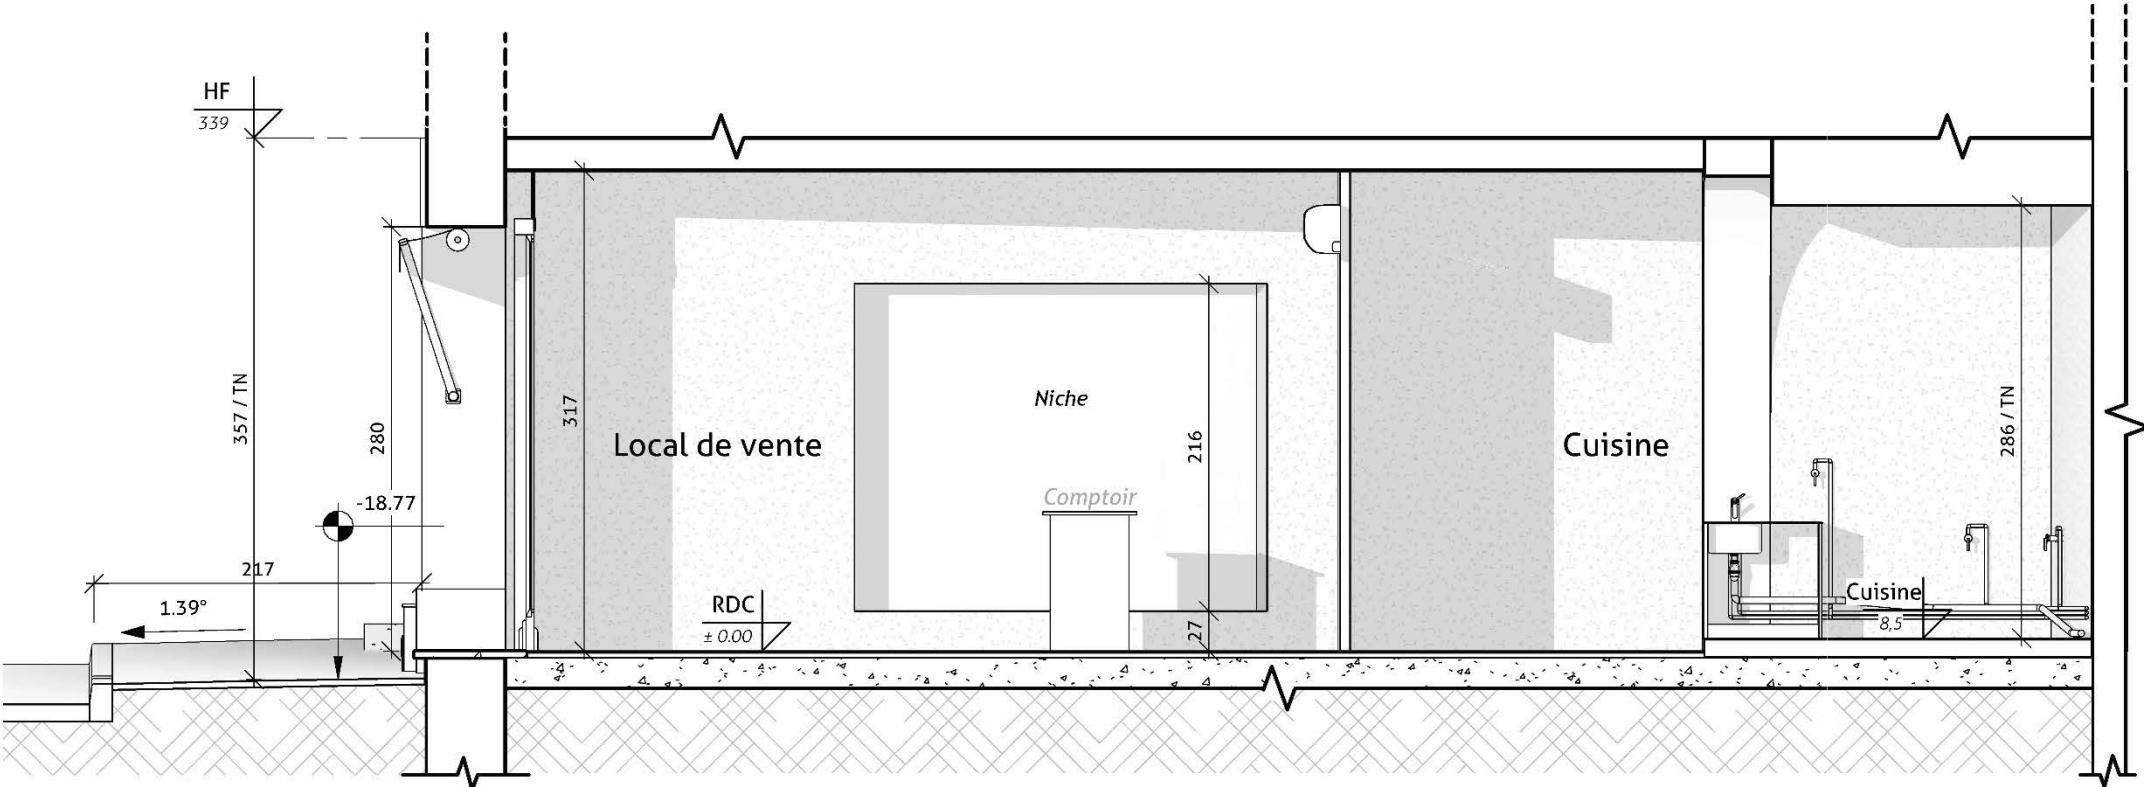

1 B2
Ech : 1 : 50

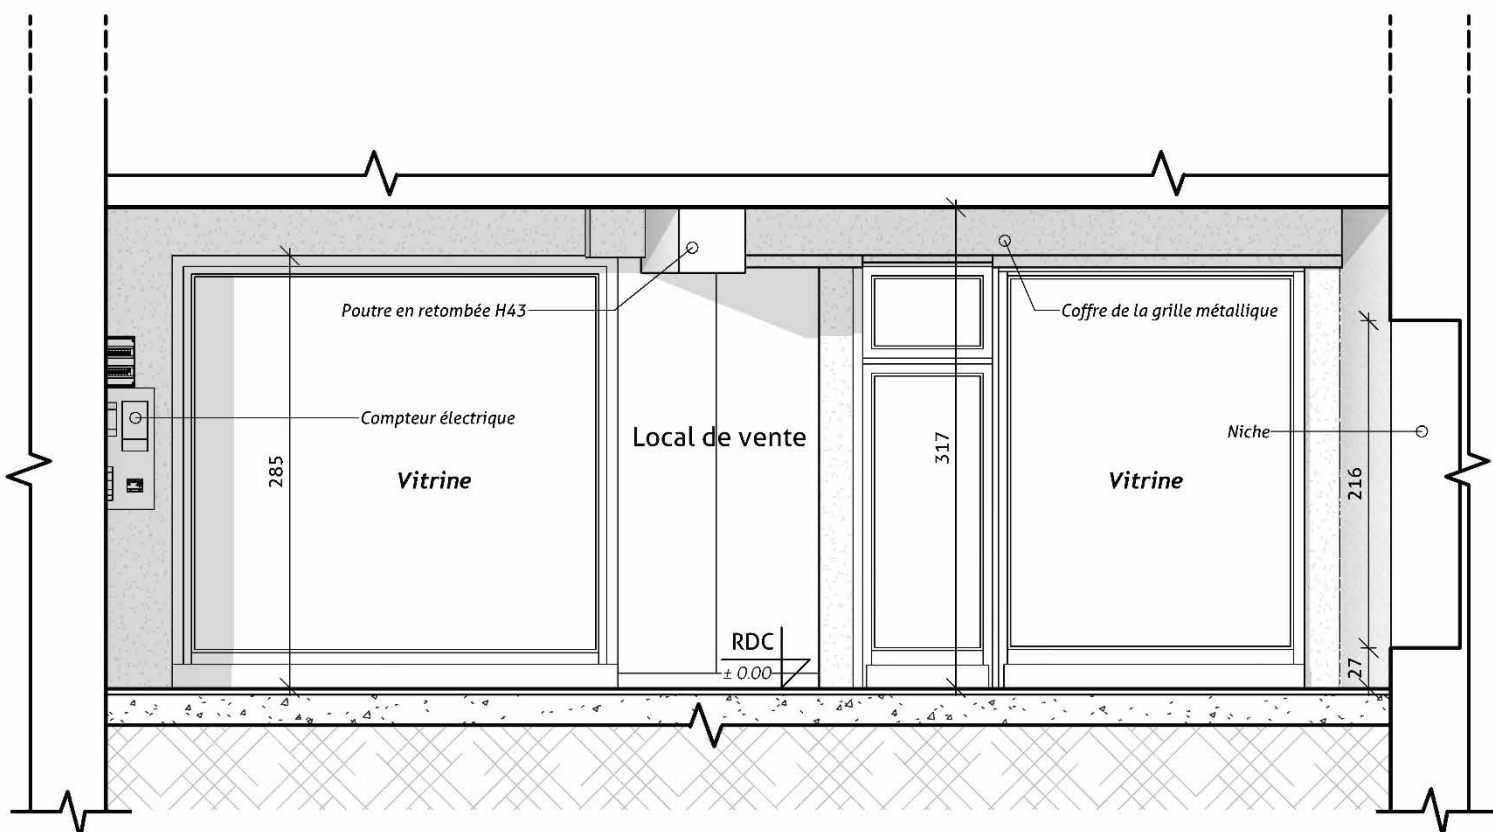

2 A2
Ech : 1 : 50

Société MARGOULETTE
7 Cours Gambetta, 33430 BAZAS



Echelle : 1 : 50 ème	Unité :	Vérifié par : M. SAUTEREAU
Feuille 6		Dessiné par : Alexandre
		Date : 23/10/2025

Coupes A2 & B2



Société MARGOULETTE
7 Cours Gambetta, 33430 BAZAS



Echelle : 1 : 70 ème	Unité :	Vérifié par : M. SAUTEREAU
Feuille 7		Dessiné par : Alexandre
Façade		Date : 23/10/2025



Société MARGOULETTE
7 Cours Gambetta, 33430 BAZAS



Echelle :	ème	Unité :	Vérifié par : M. SAUTEREAU
Feuille 8			Dessiné par : Alexandre
			Date : 23/10/2025

Vues 3D

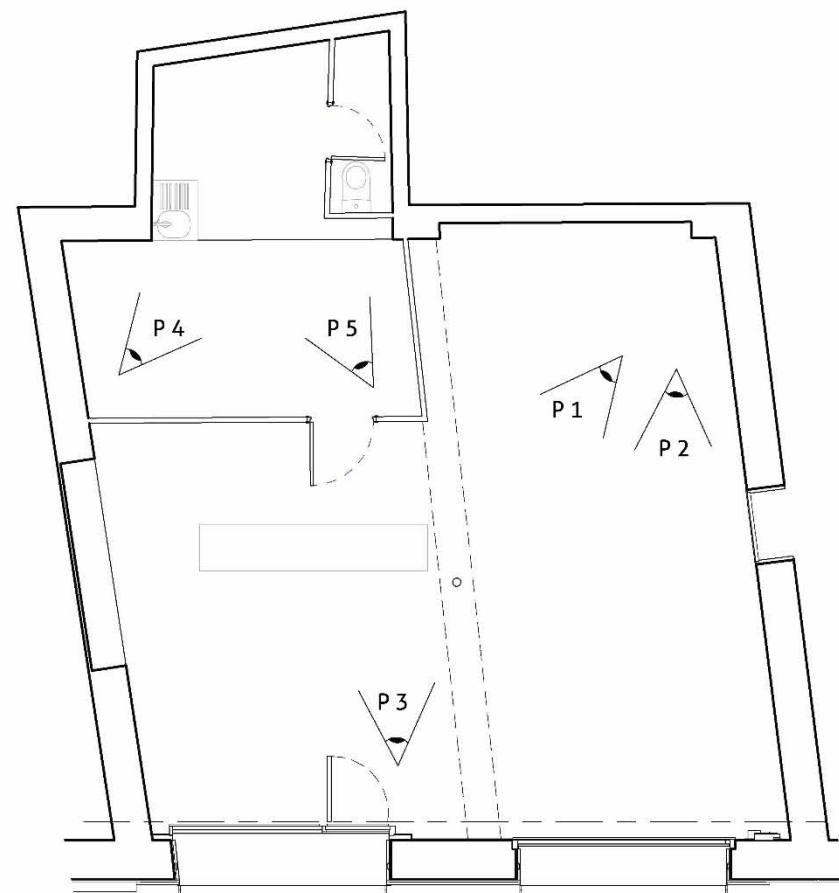


Photo 1



Photo 2

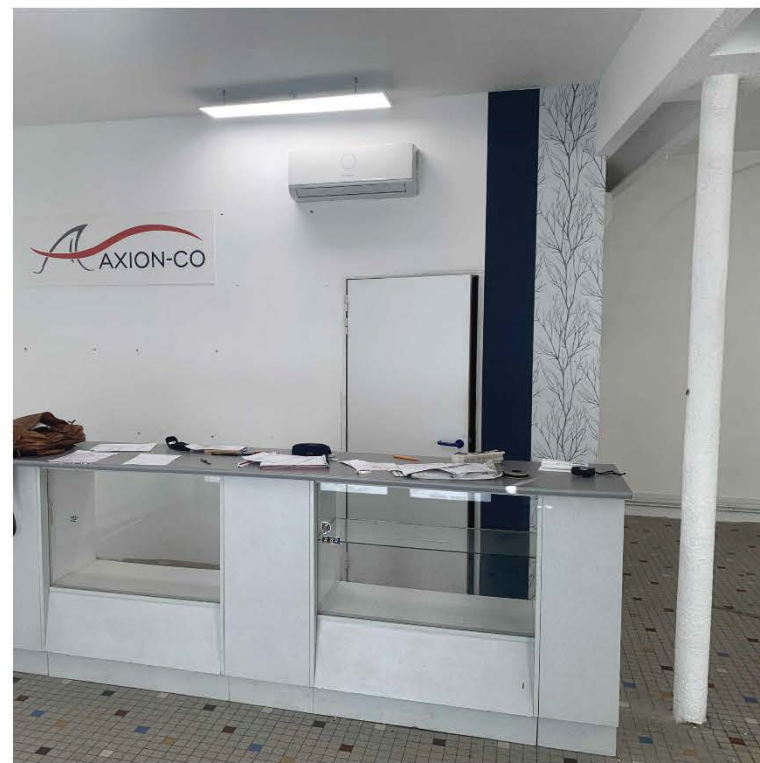


Photo 3



Photo 4



Photo 5

Société MARGOULETTE
7 Cours Gambetta, 33430 BAZAS



Echelle : 1 : 100 ème	Unité :	Vérifié par : M. SAUTEREAU
Feuille 9		Dessiné par : Alexandre
		Date : 23/10/2025
Planche Photos		



Phase mission:

PROJET - APS

PROJET

Aménagement du restaurant "Lou Papilles"

7 Cours Gambetta, 33430 BAZAS

INFORMATIONS

REFERENCES CADASTRALES
Section 000 AC 50

PLU
Zone U1A

ZONE PLU

SUPERFICIE PARCELLES
210 m²

EMPRISE BATIE
..... m²

SURFACE PLANCHER
..... m²

MAITRE D'OUVRAGE

Société MARGOULETTE

DATE DE DEPOT
Date de fin

7 Cours Gambetta
33430 BAZAS

MAITRE D'OEUVRE

CABINET D'ARCHITECTURE SAUTEREAU




Coworking Manufacture Royale
86 Cours de Verdun
33 210 LANGON

cabinetsautereau@gmail.com
06 16 95 22 61

Nature pièce


CARNET GRAPHIQUE

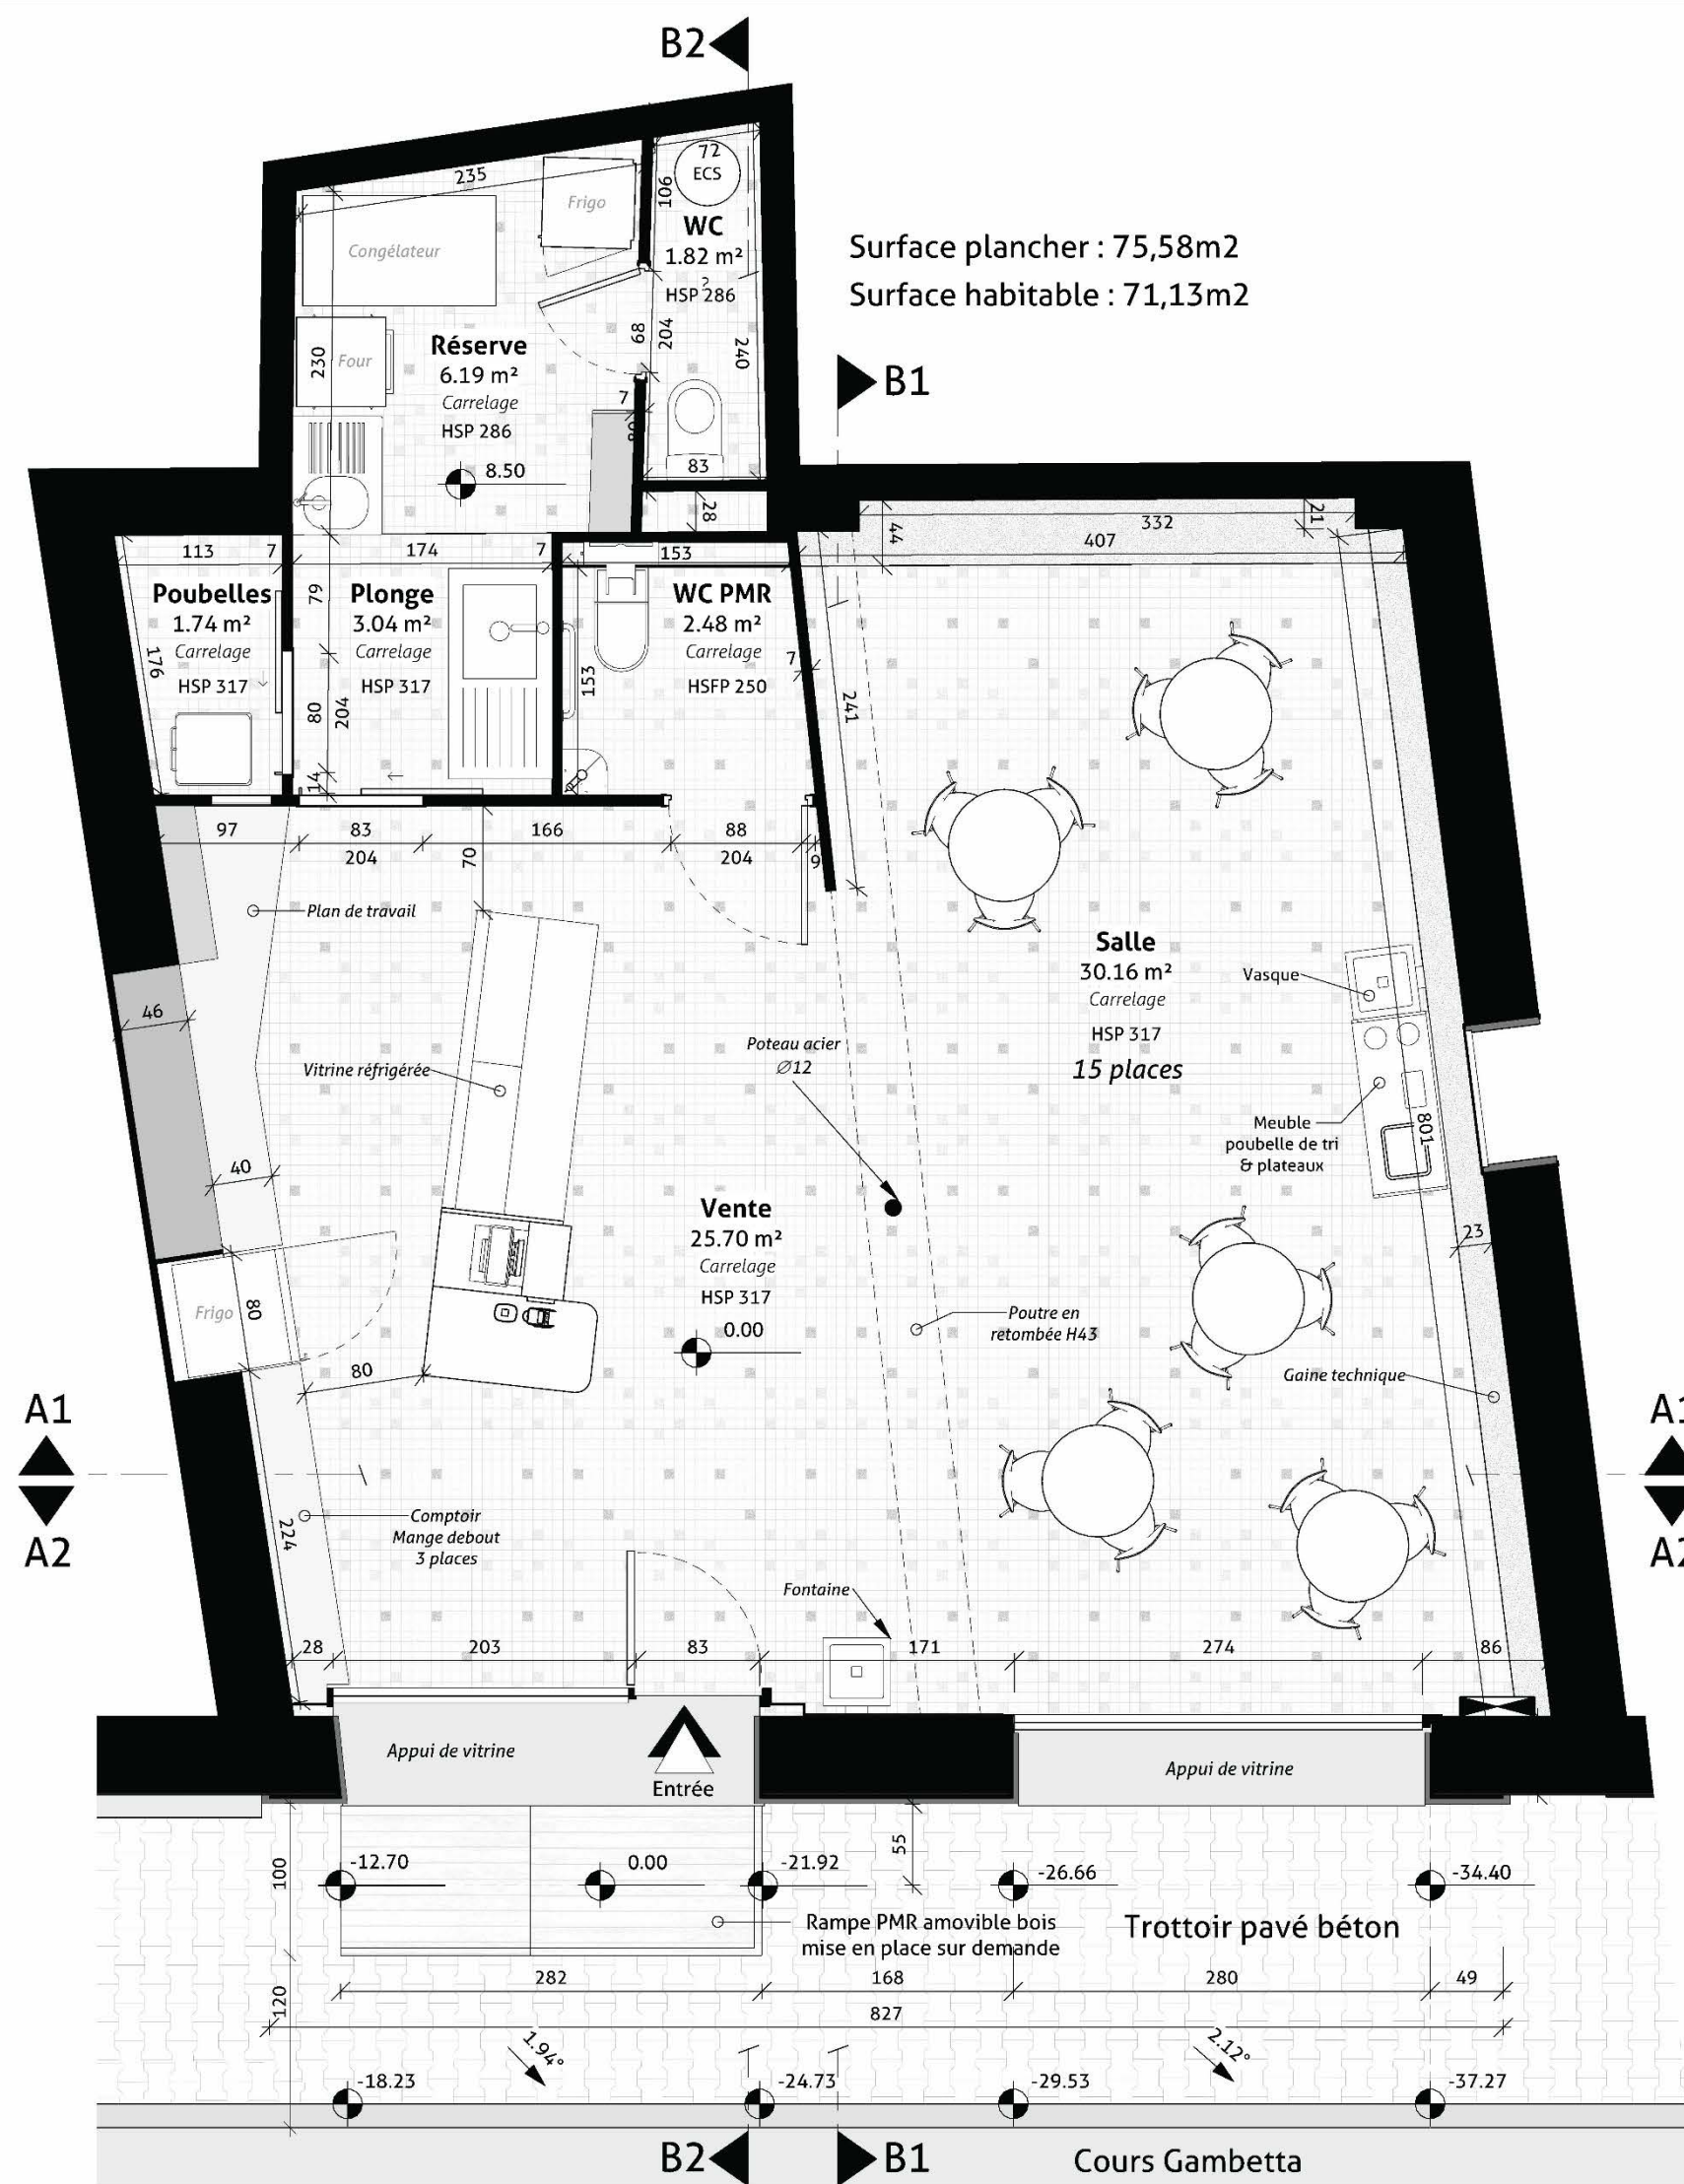


Société MARGOULETTE
7 Cours Gambetta, 33430 BAZAS

Signature

Echelle : 1 : 50 ème	Unité : cm	Vérifié par : M. SAUTEREAU
Feuille 4		Dessiné par : Alexandre
Rez-de-chaussée		Date : 24/10/2025

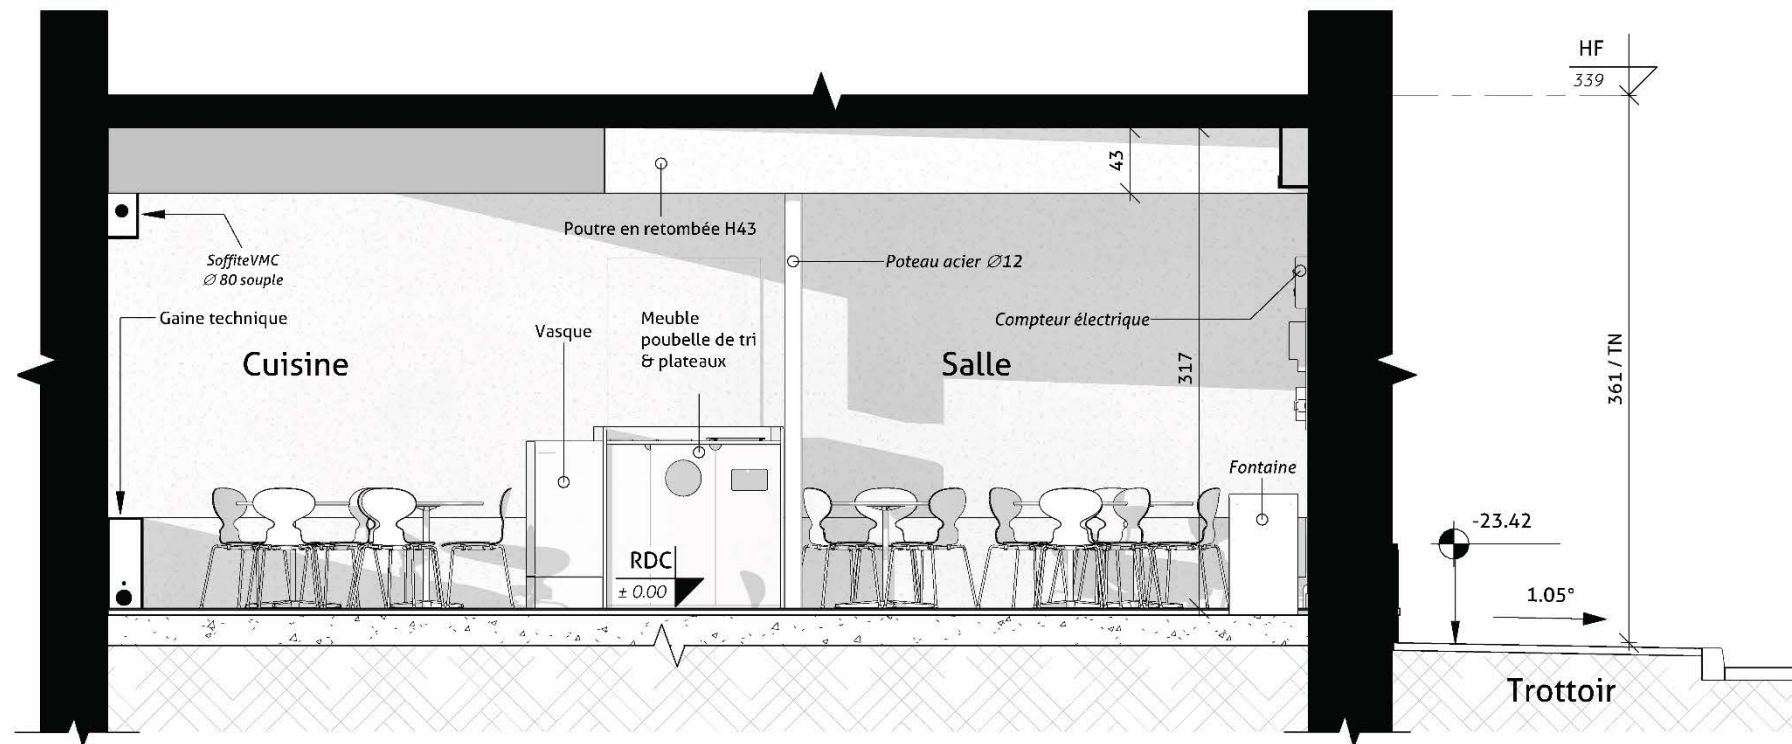

1 B1-B1
Ech : 1 : 50

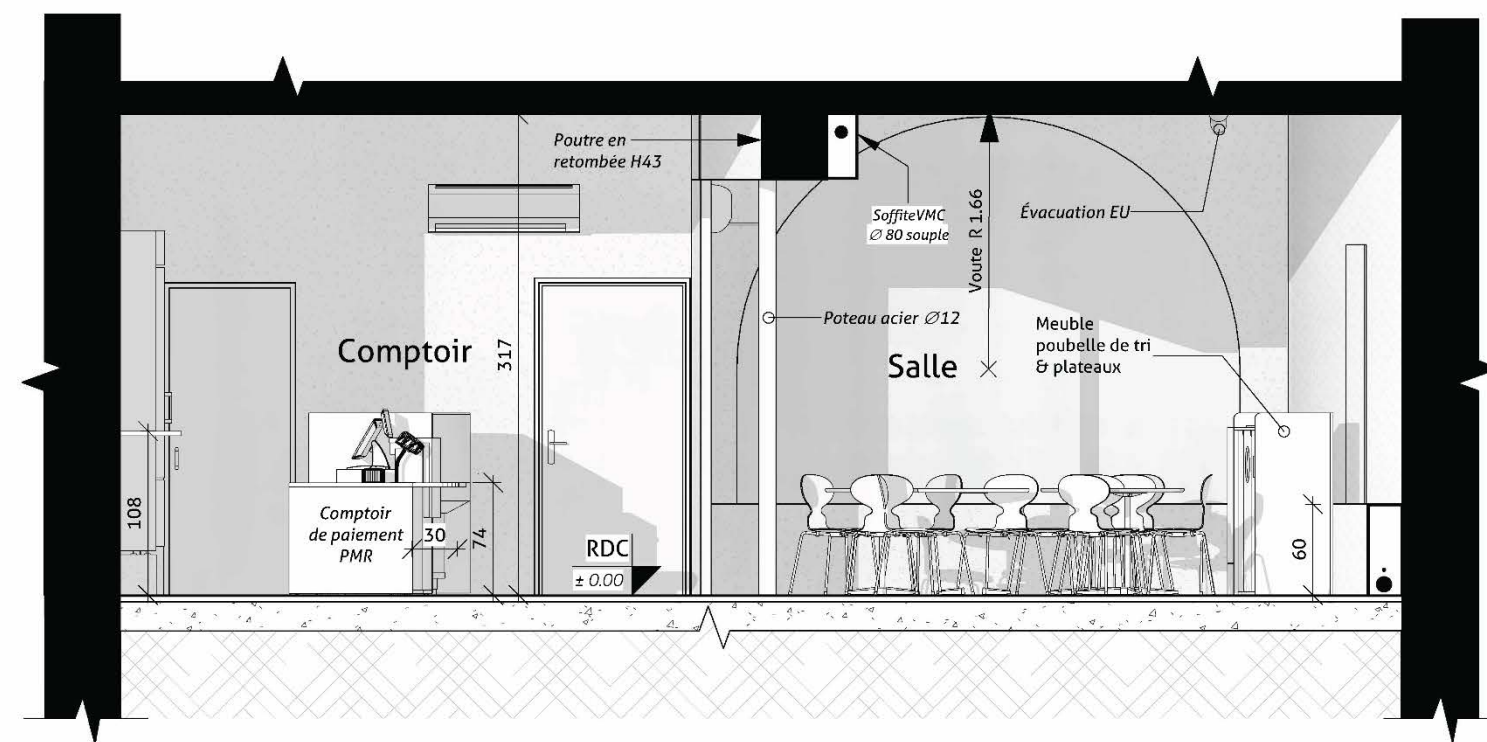


2 A1-A1
Ech : 1 : 50


Société MARGOULETTE
7 Cours Gambetta, 33430 BAZAS

M. Sautereau

Echelle : 1 : 50 ème	Unité : cm	Vérifié par : M. SAUTEREAU
Feuille 5		Dessiné par : Alexandre
		Date : 24/10/2025
Coupes A1-A1 & B1-B1		

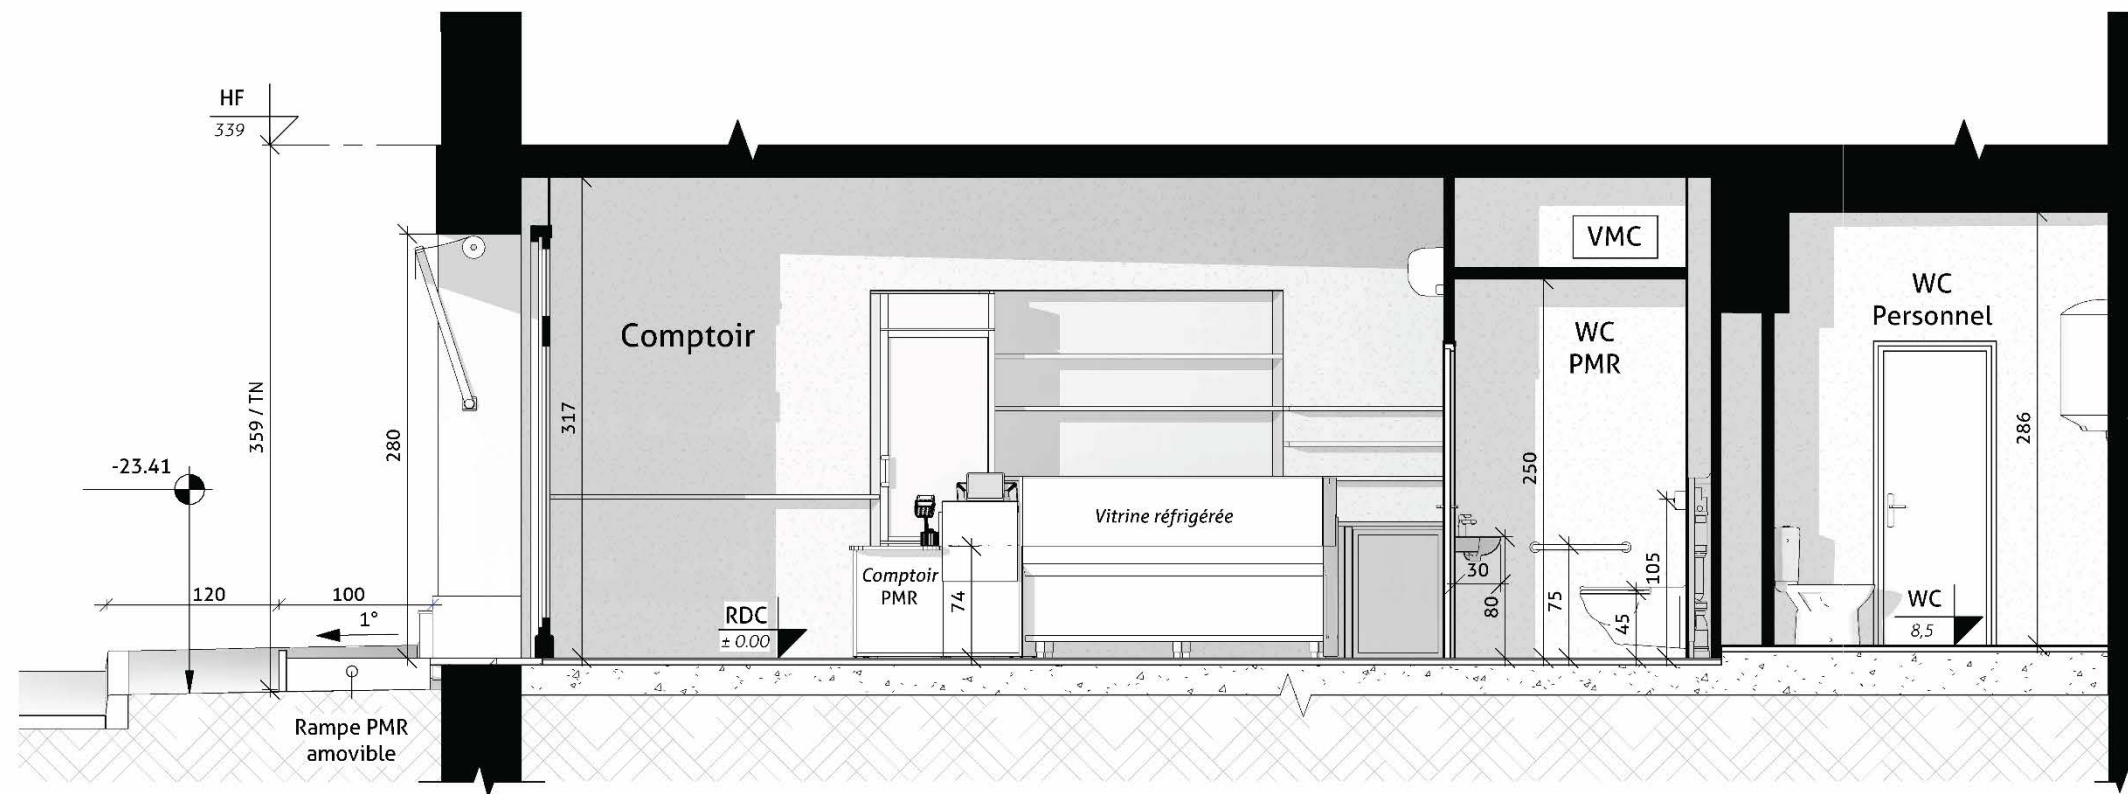

1 B2-B2
Ech : 1 : 50

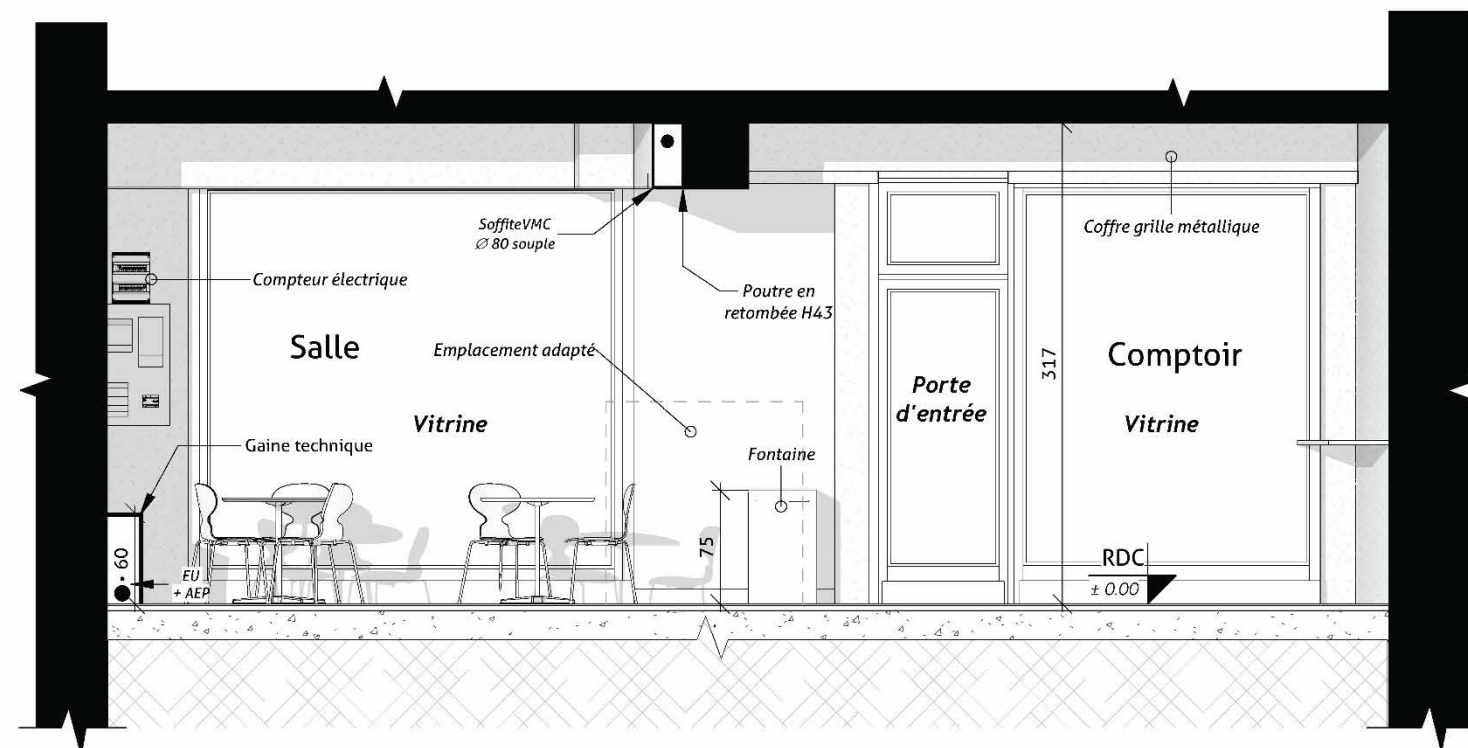

2 A2-A2
Ech : 1 : 50

Société MARGOULETTE
7 Cours Gambetta, 33430 BAZAS

Signature

Echelle : 1 : 50 ème	Unité : cm	Vérifié par : M. SAUTEREAU
Feuille 6		Dessiné par : Alexandre
Coupes A2-A2 & B2-B2		Date : 24/10/2025




Société MARGOULETTE
7 Cours Gambetta, 33430 BAZAS




Echelle : 1 : 70 ème	Unité : cm	Vérifié par : M. SAUTEREAU
Feuille 7		Dessiné par : Alexandre
		Date : 24/10/2025


Façade

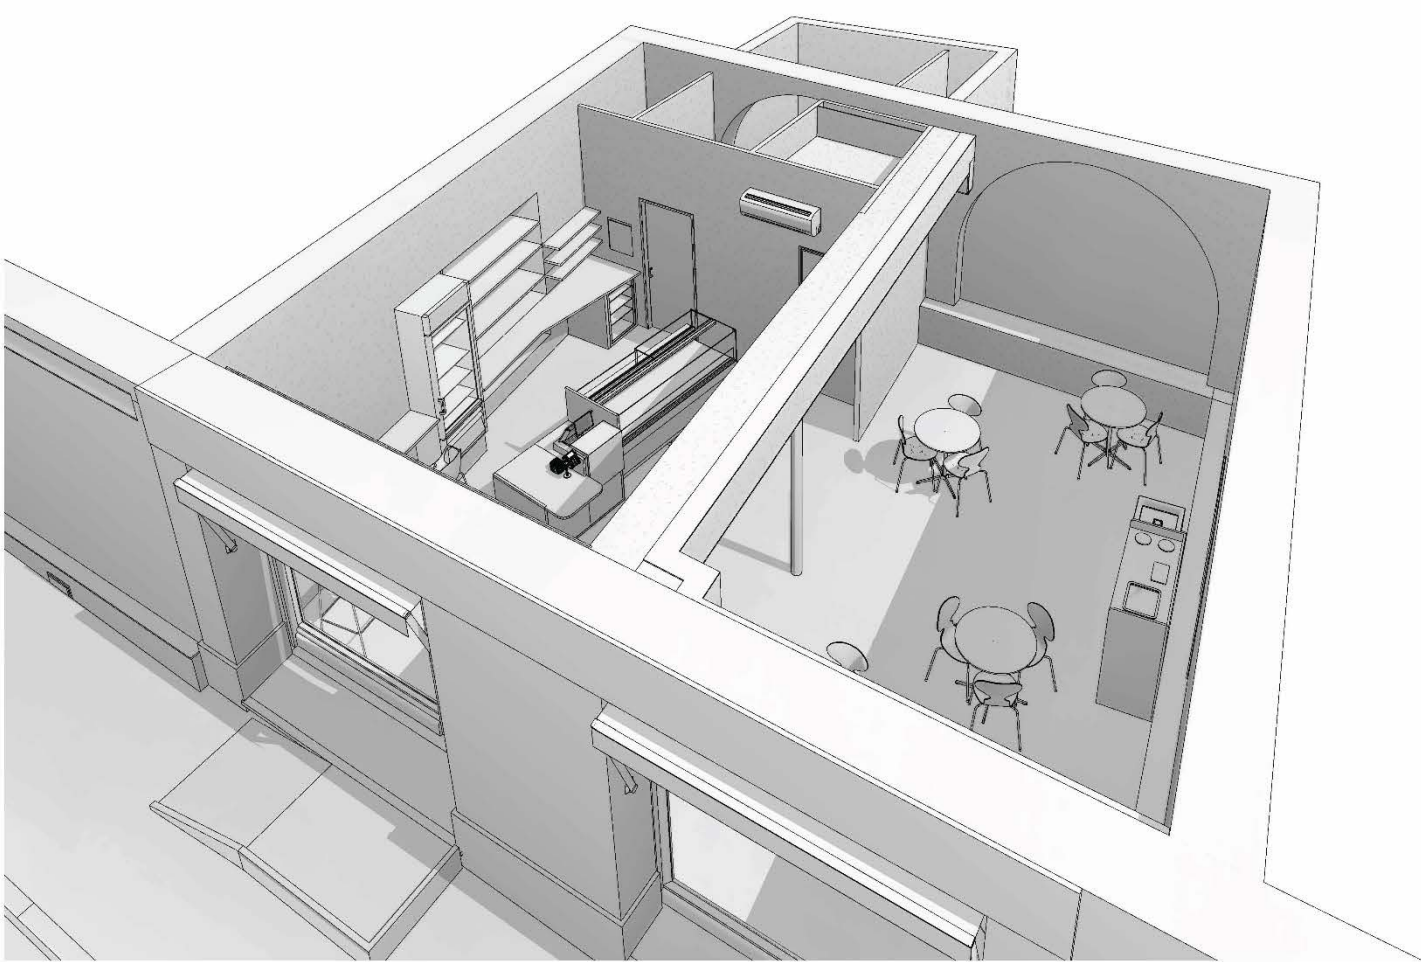

1 Vue 3D 1
Ech :

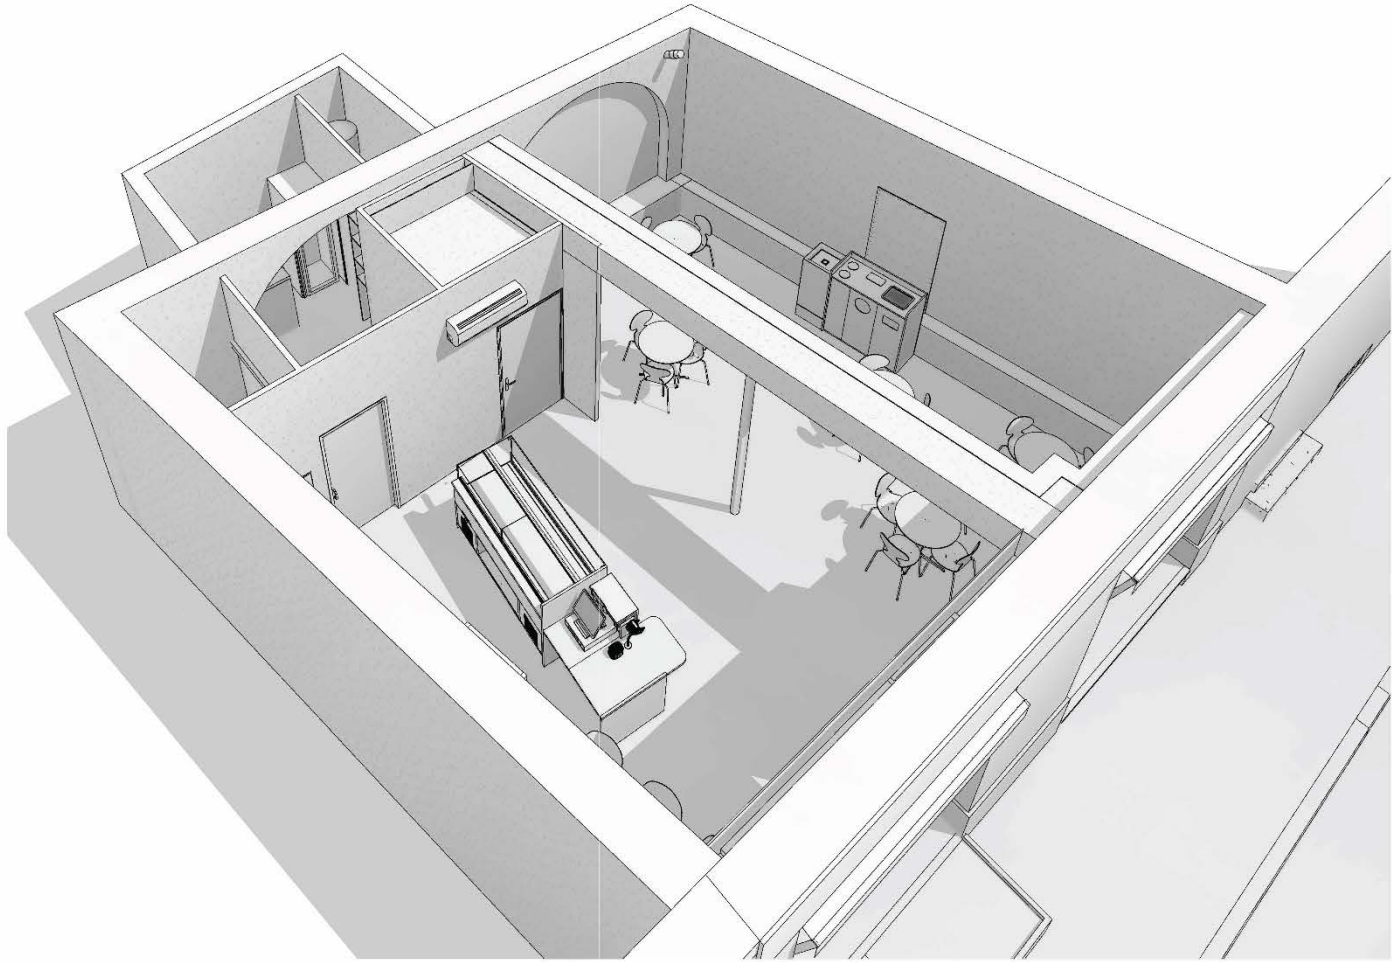

2 Vue 3D 2
Ech :

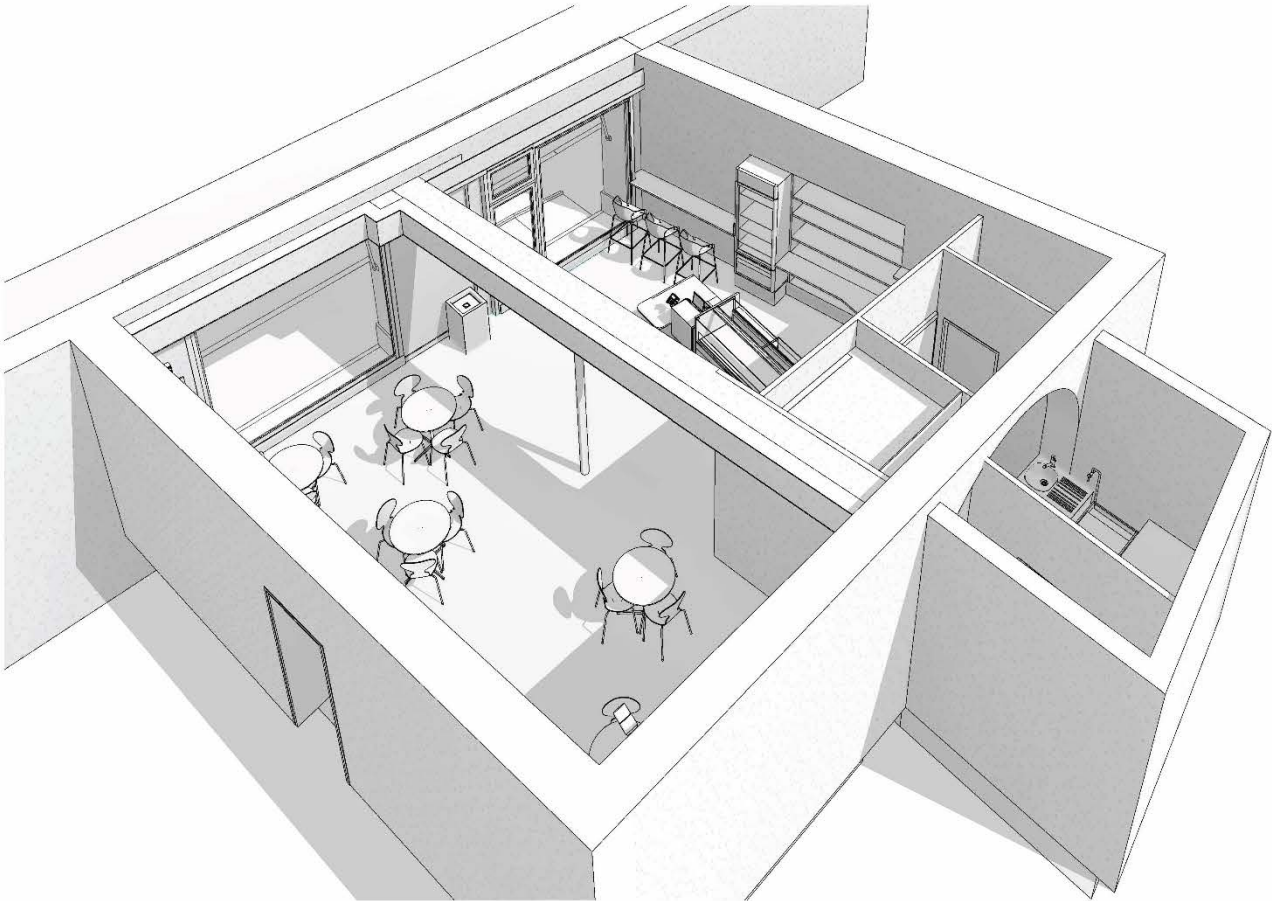

3 Vue 3D 3
Ech :

Société MARGOULETTE			
7 Cours Gambetta, 33430 BAZAS			
Echelle :	ème	Unité :	Vérifié par : M. SAUTEREAU
Feuille 8			Dessiné par : Alexandre
			Date : 24/10/2025
Vues 3D			

Sécurité incendie – ERP type N – 5^e catégorie