



RELEVÉ D'UN BATIMENT (AFPA CAUDÉRAN)

ETAPE 1 / SITUER LE PROJET

Dans un premier temps, une recherche documentaire a été réalisée afin de localiser précisément le bâtiment et de recueillir les informations générales permettant de le caractériser : situation cadastrale, coordonnées géographiques, et aspects extérieurs visibles.

Sites utilisés :

- Google Earth
- Cadastre.gouv.fr
- Google Street View

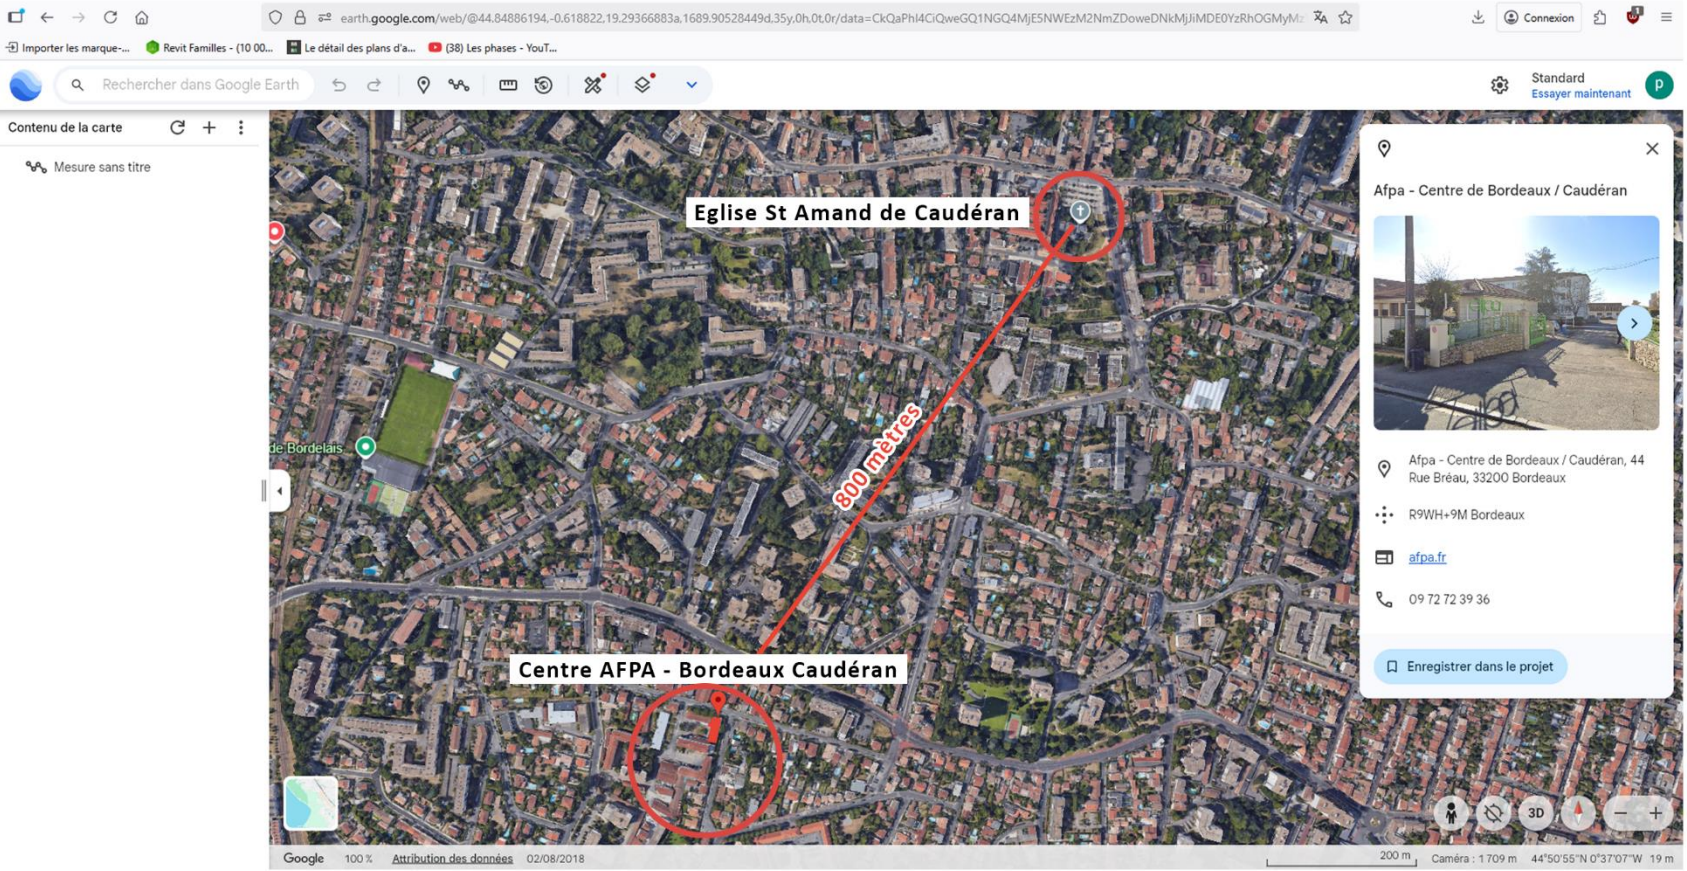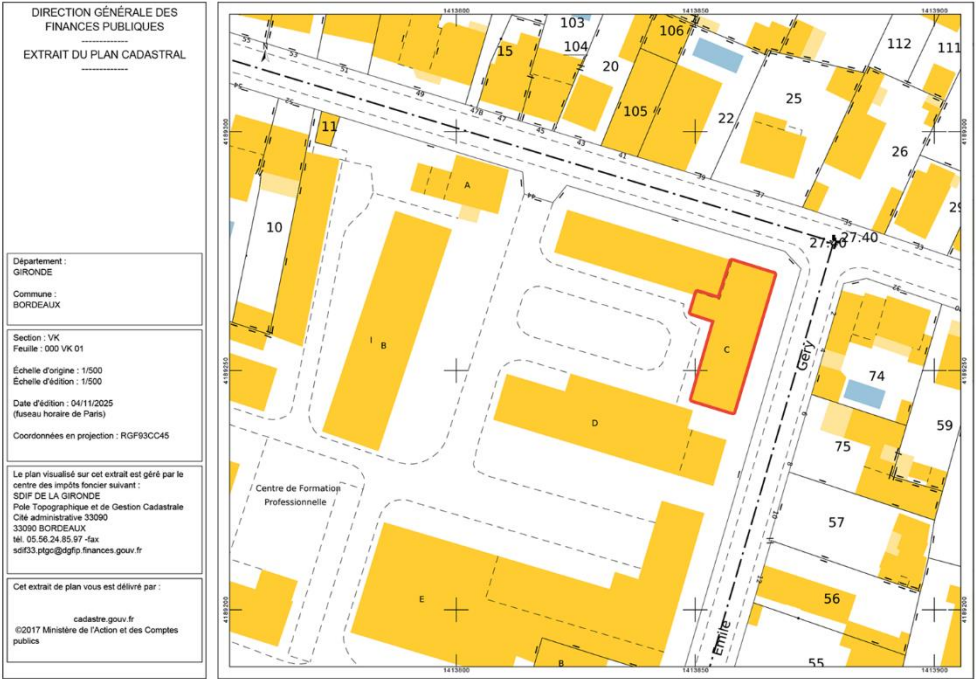

RELEVÉ D'UN BATIMENT (AFPA CAUDERAN)

ETAPE 2 / RELEVÉ DU BATIMENT EXISTANT

Nous avons ensuite procédé au relevé du site en équipe. Nous avons mesuré les espaces et les façades, grâce au mètre laser et au mètre ruban.


Nous avons également pris des photos pour faciliter la modélisation à venir.



2.A : relevé du RDC

Nous avons tout d'abord effectué le relevé du RDC puis un recollement pour pouvoir dessiner le plan en 2D.

RECOLLEMENT DU RDC / Réalisé à la main afin de visualiser l'ensemble du RDC et la distribution des pièces.

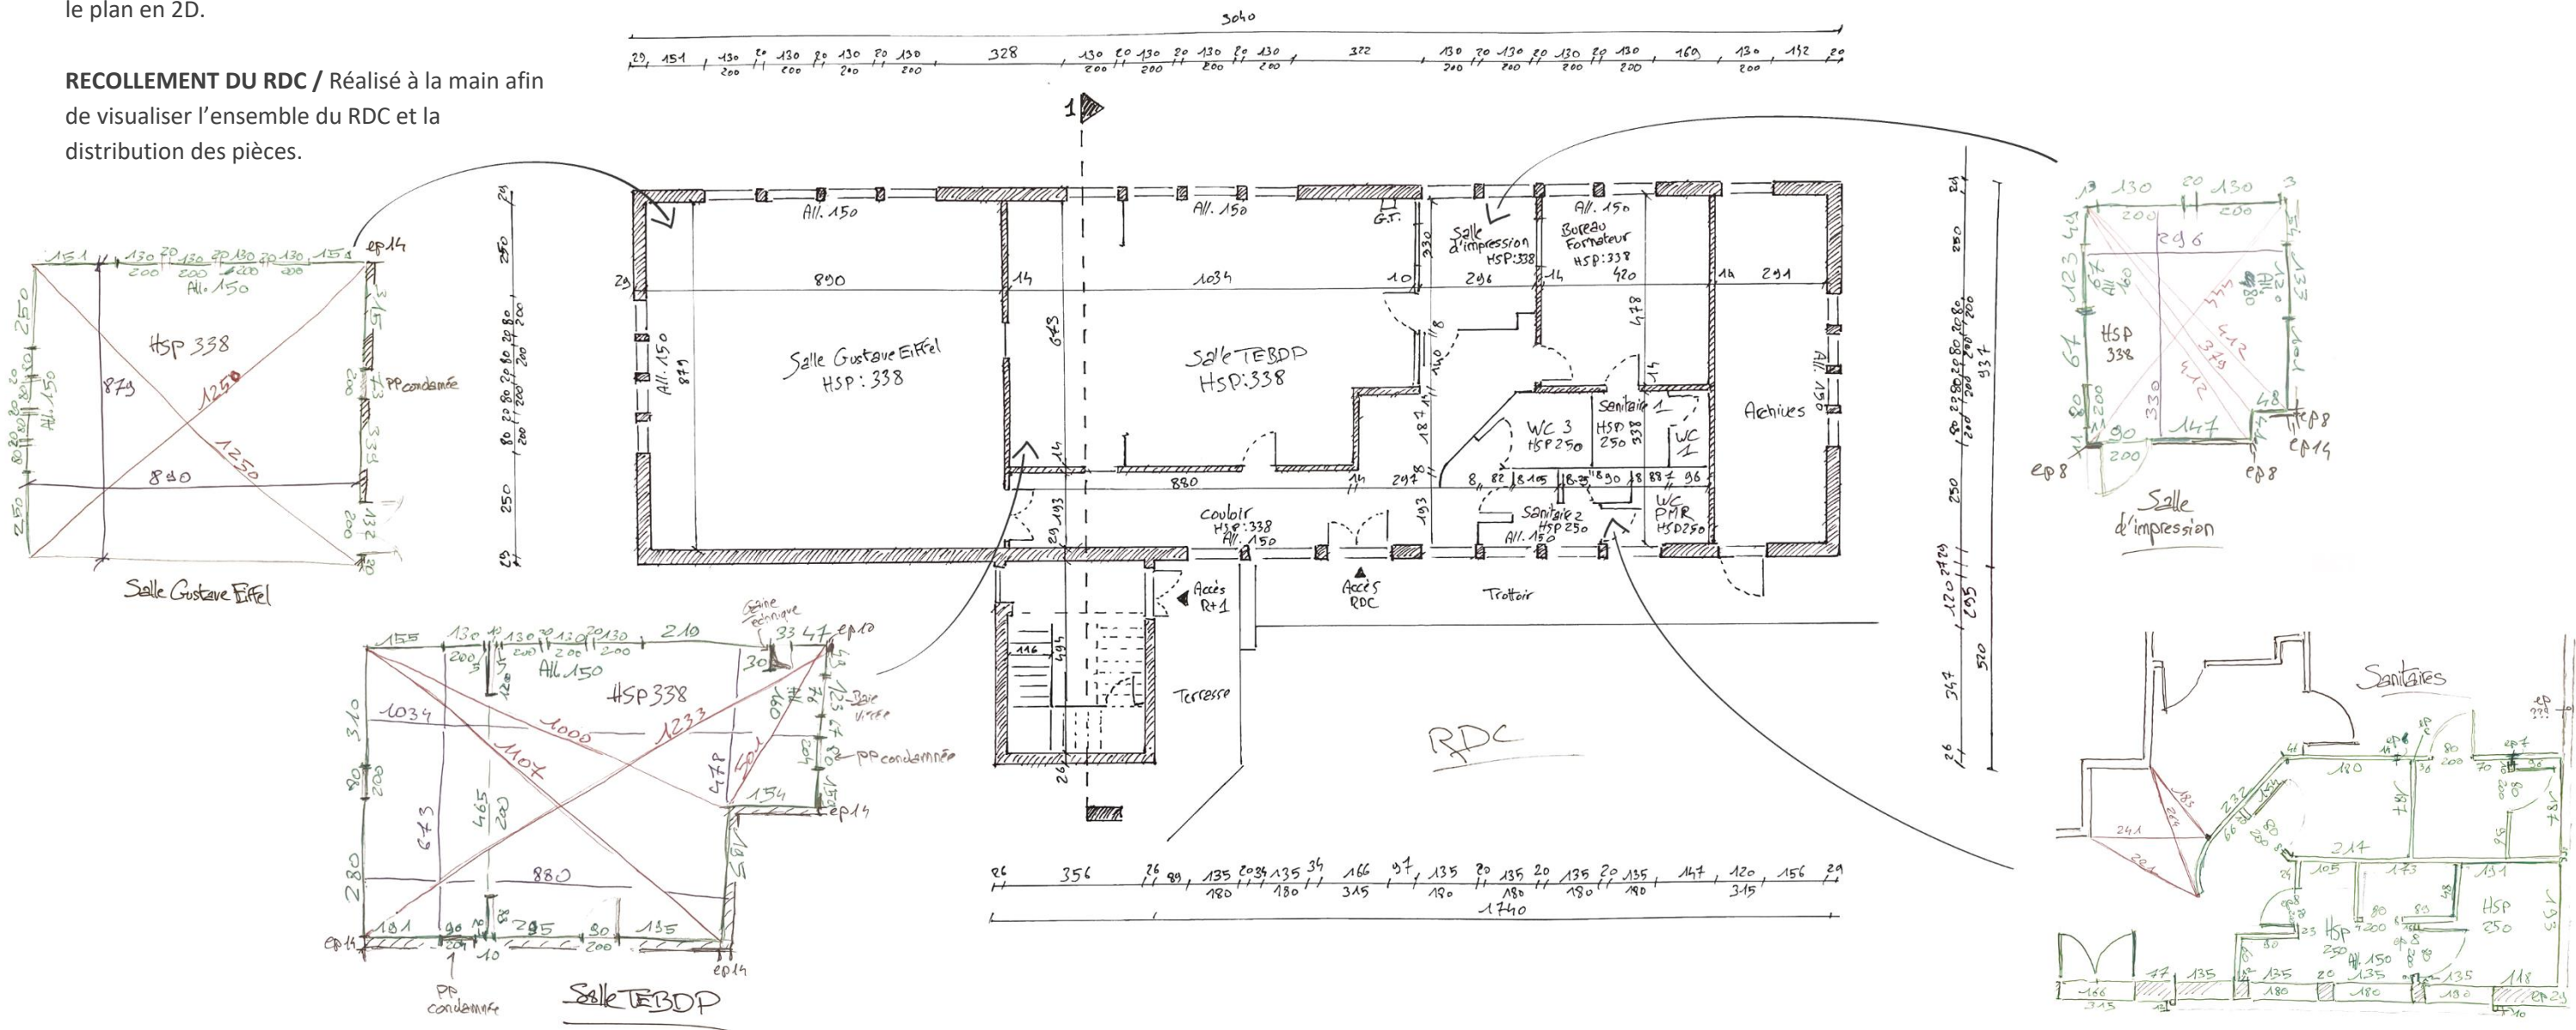


RELEVÉ D'UN BATIMENT (AFPA CAUDERAN)


2.B : relevé du R+1, cage d'escalier & escalier de secours

Toujours en équipe, nous avons effectué le relevé de l'étage, de la cage d'escalier et de l'escalier de secours extérieur.

RECOLLEMENT DU R+1 & escaliers / Réalisé à la main afin de visualiser l'ensemble du R+1, la distribution des pièces et les jonctions avec les escaliers.

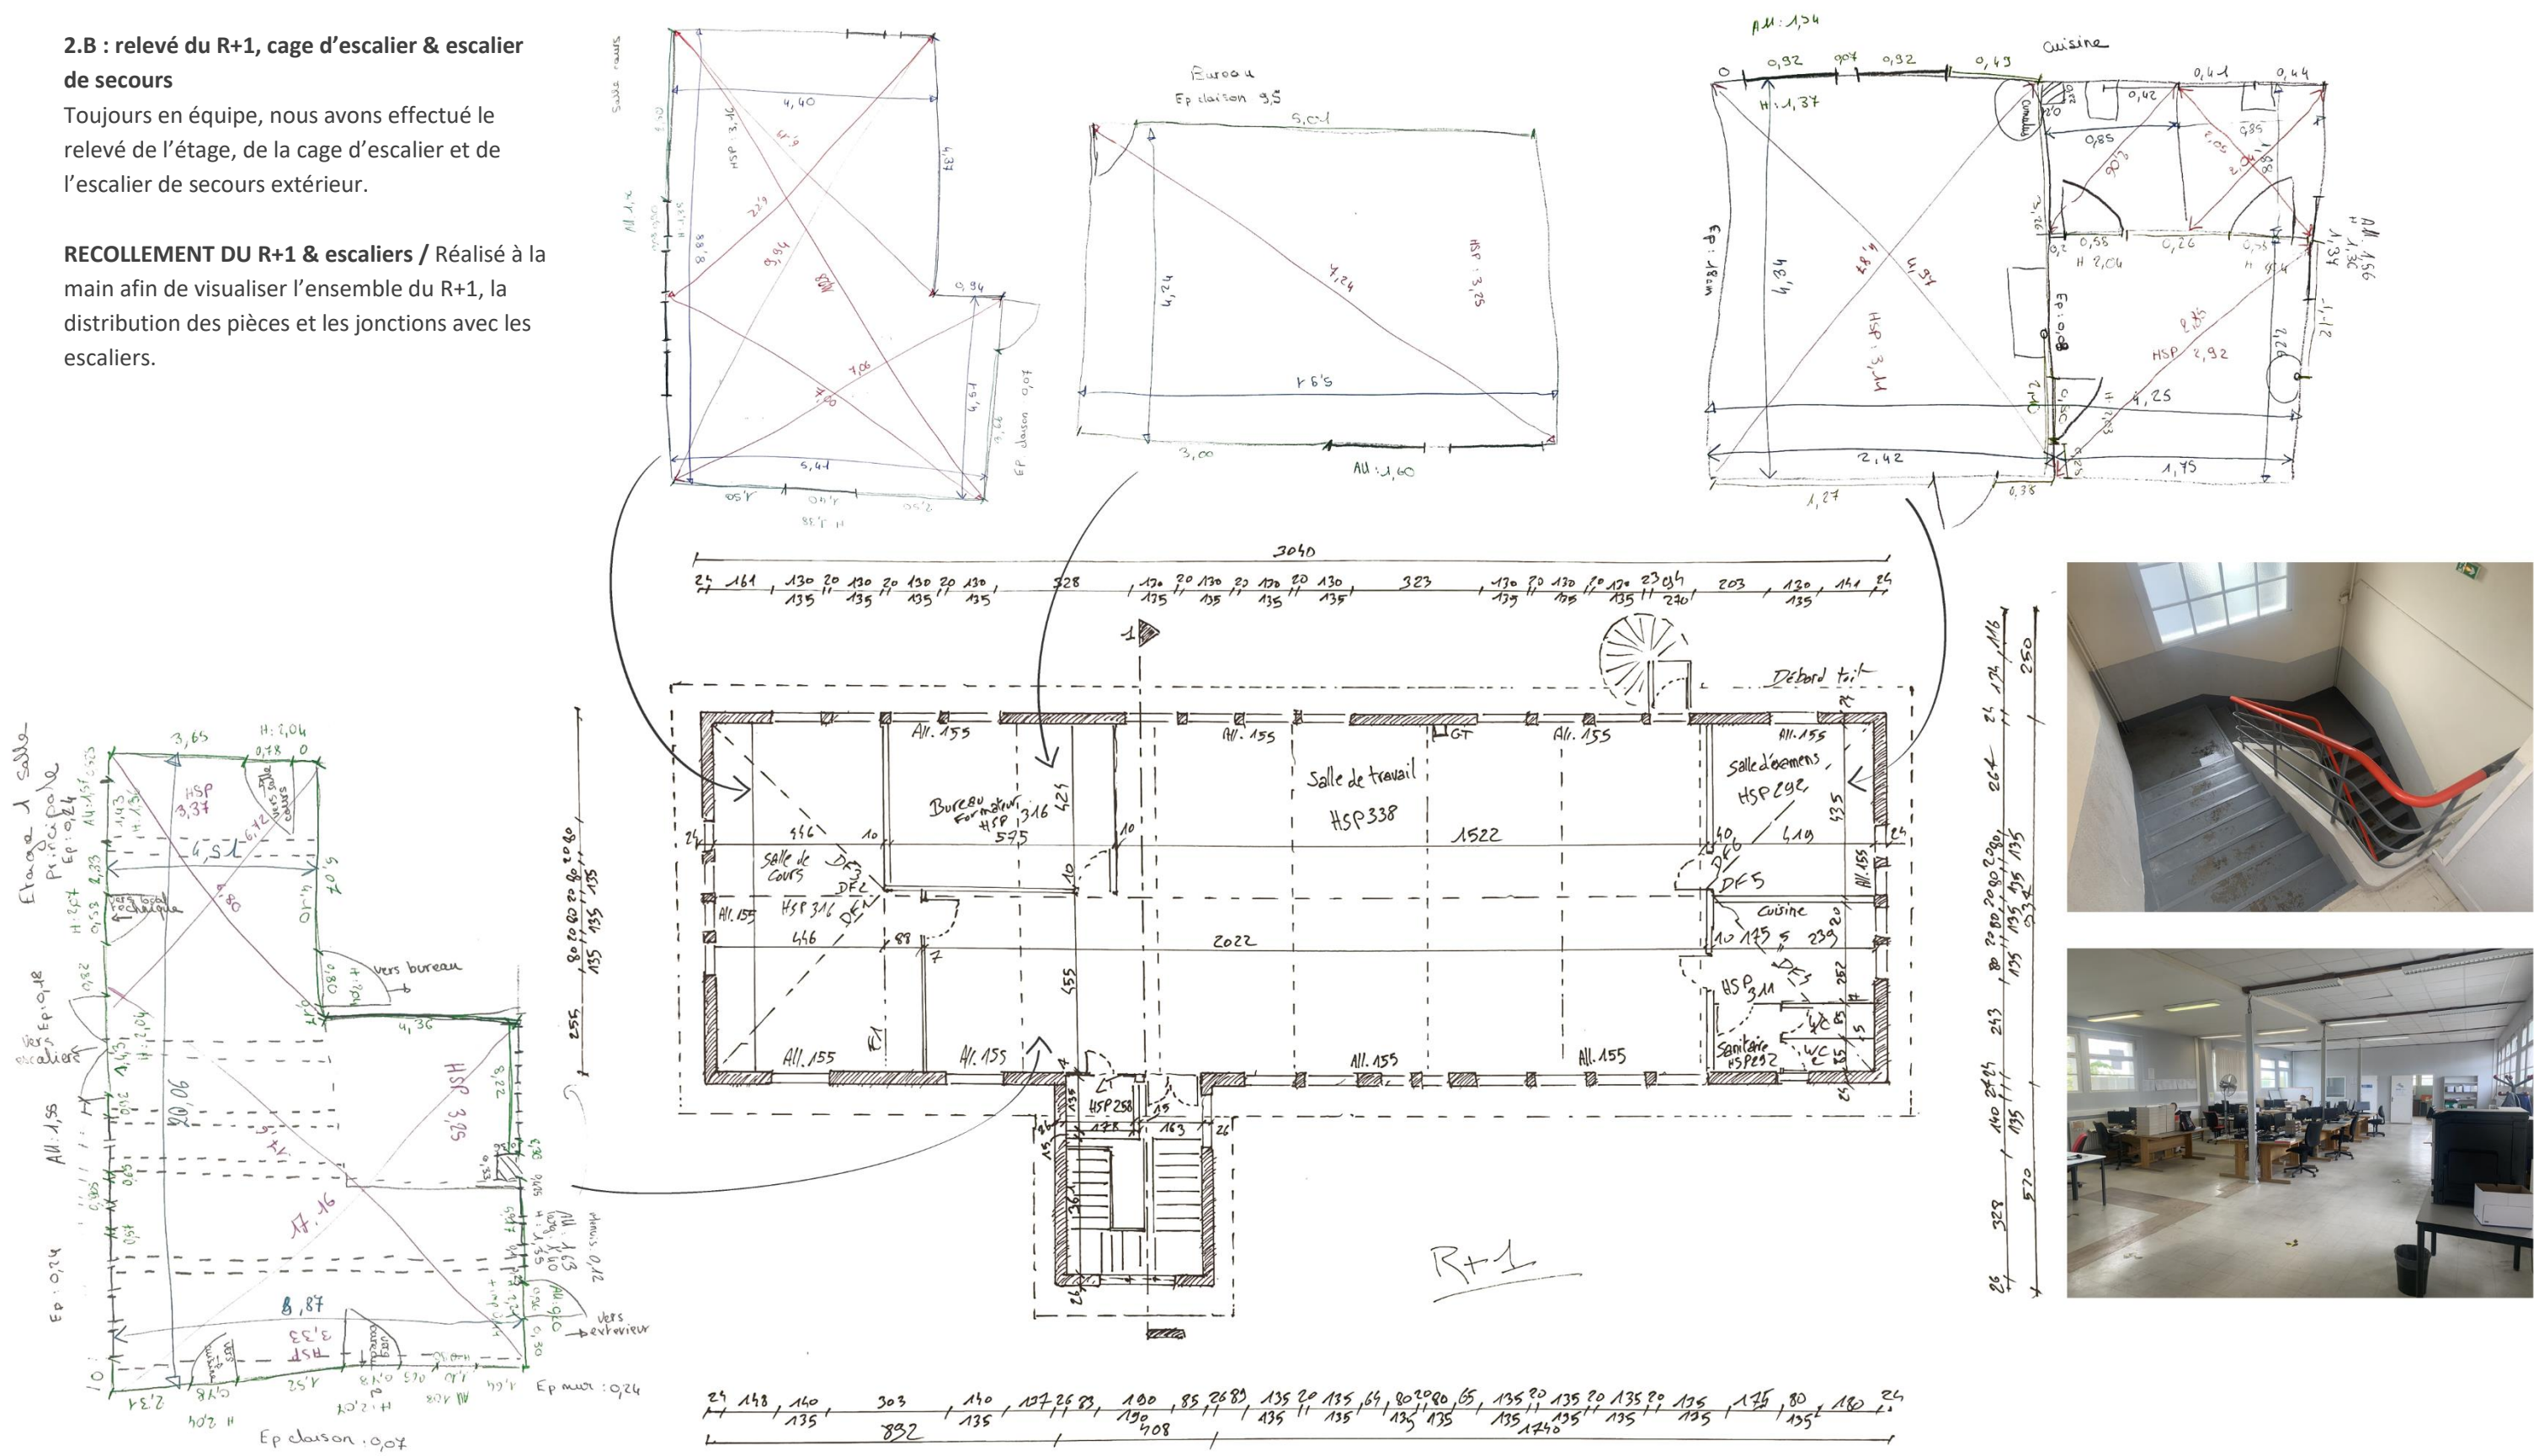

39

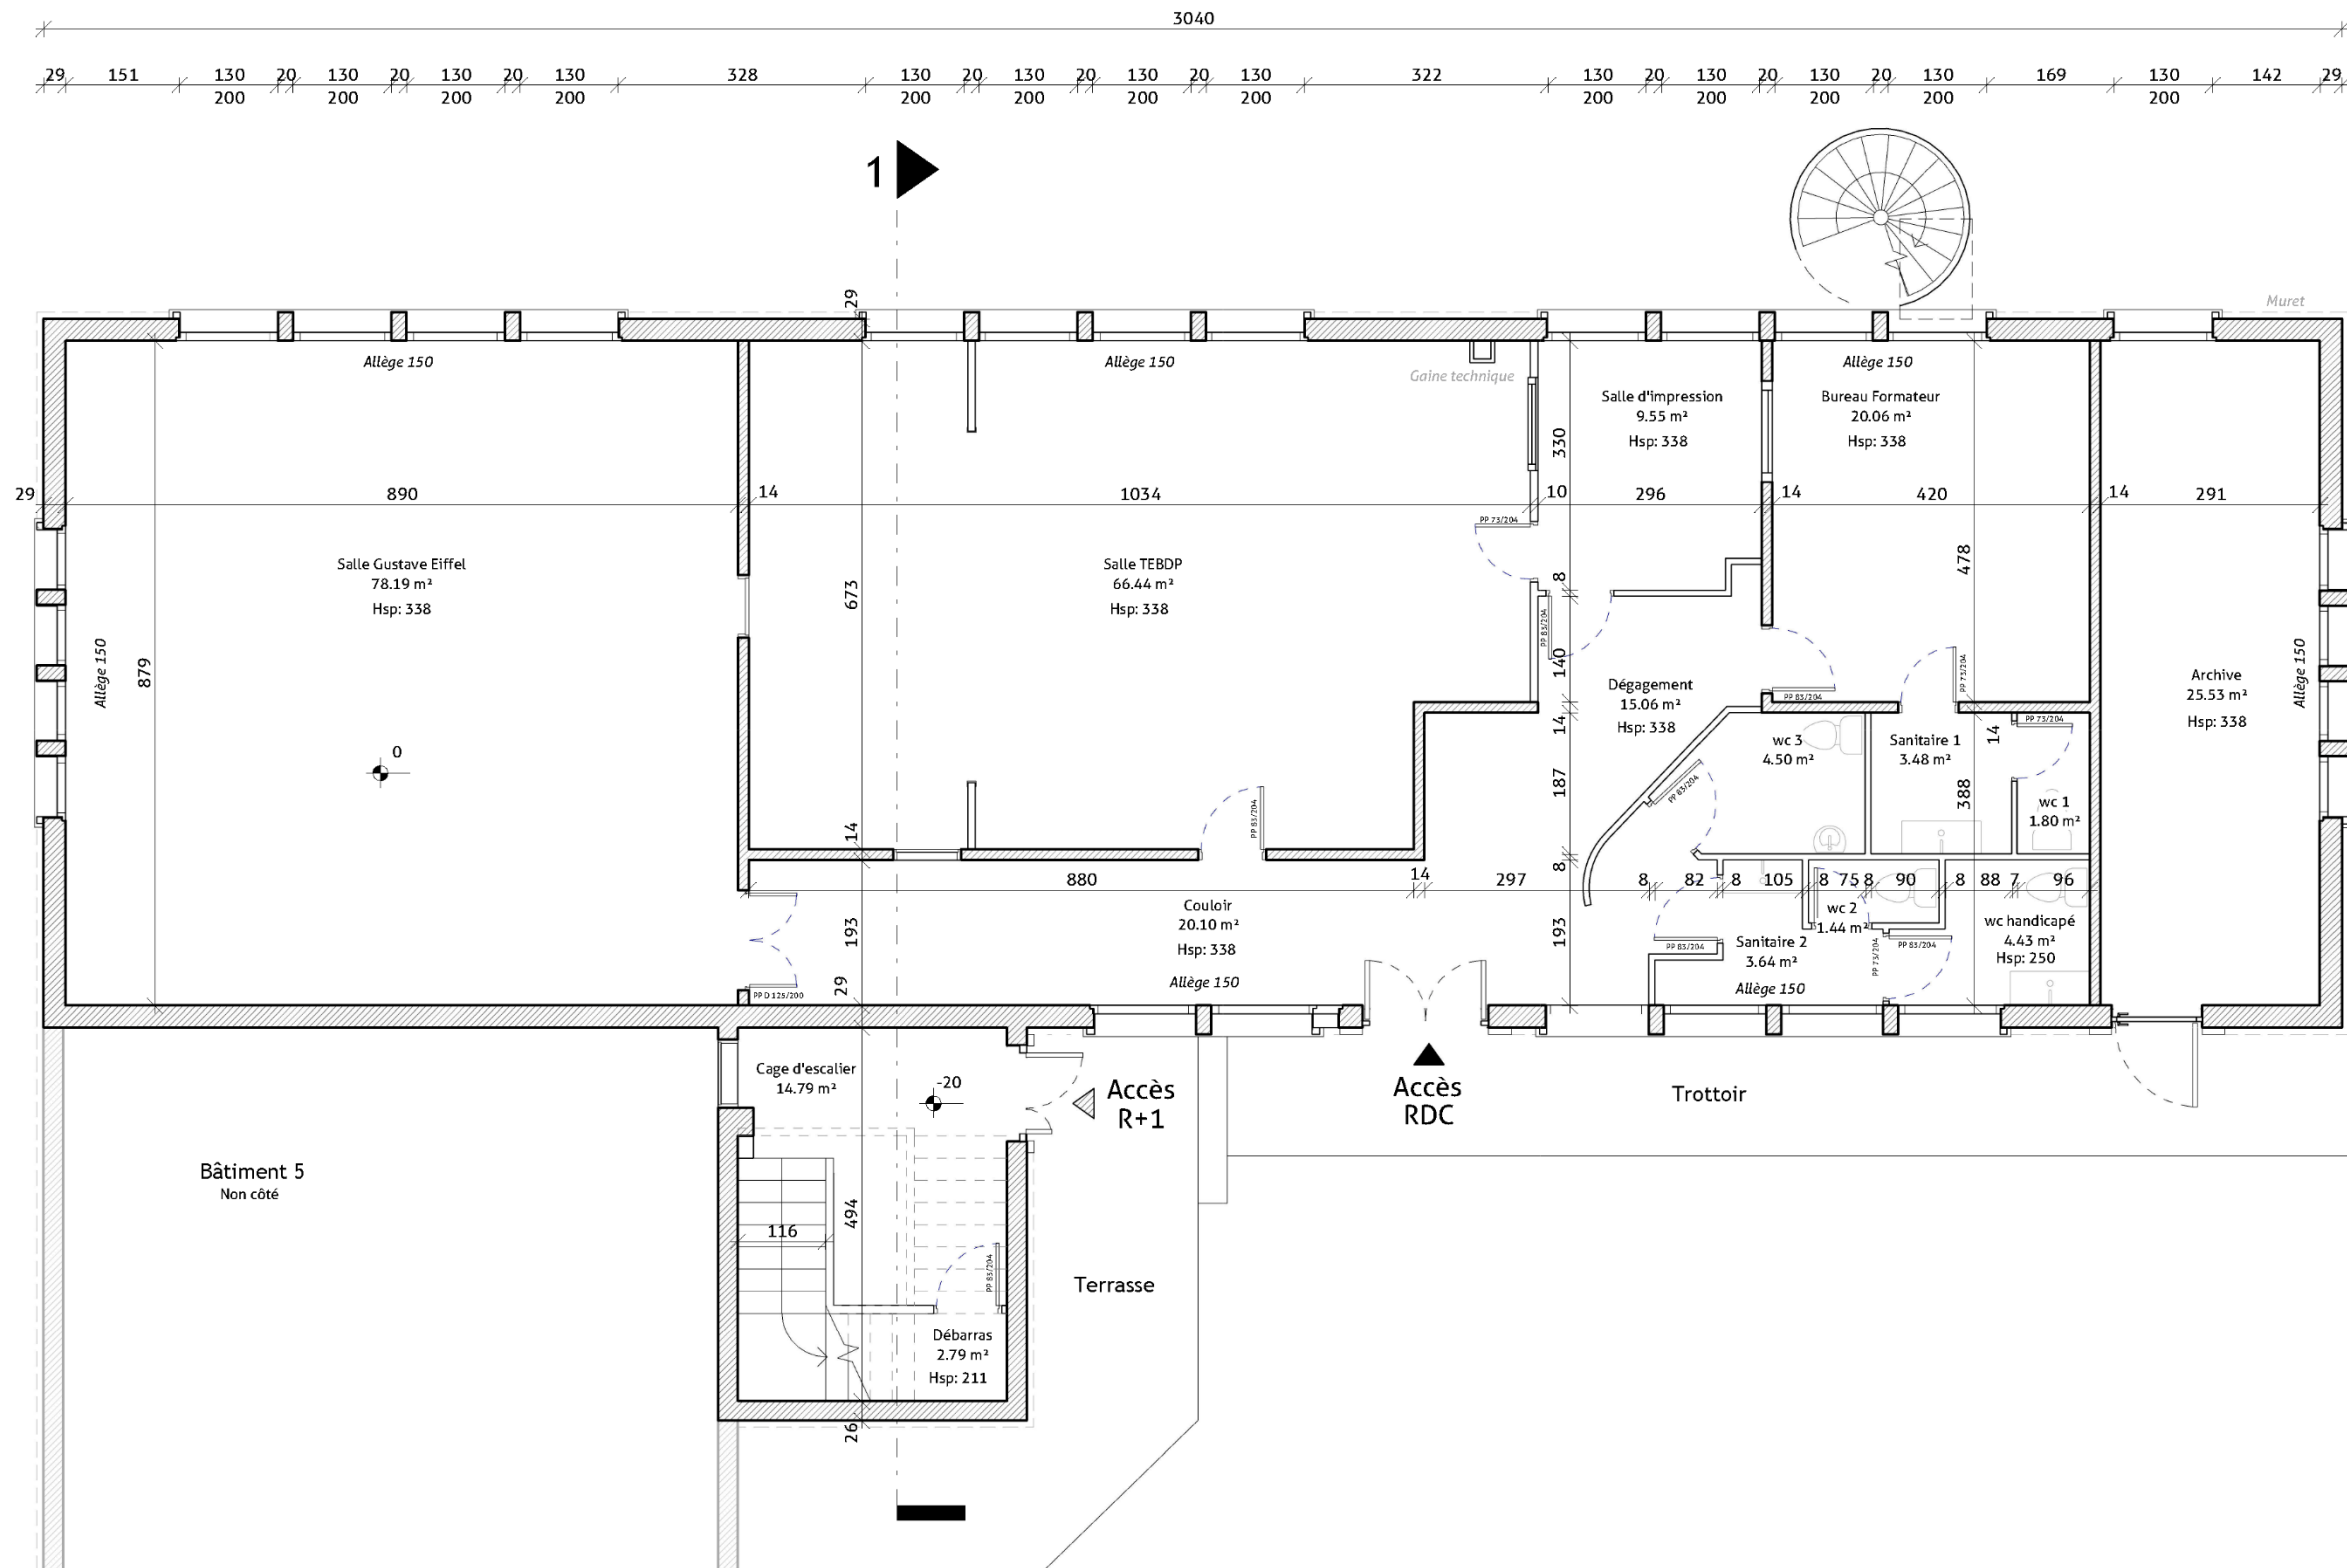

Nomenclature des pièces RDC	
Archive	25.53 m²
Bureau Formateur	20.06 m²
Cage d'escalier	14.79 m²
Couloir	20.10 m²
Débarras	2.79 m²
Dégagement	15.06 m²
Salle d'impression	9.55 m²
Salle Gustave Eiffel	78.19 m²
Salle TEBDP	66.44 m²
Sanitaire 1	3.48 m²
Sanitaire 2	3.64 m²
wc 1	1.80 m²
wc 2	1.44 m²
wc 3	4.50 m²
wc handicapé	4.43 m²
Total général: 15	271.80 m²




Relevé Bâtiment 4

AFPA

Rez-de-chaussée

Numéro du projet	0001	Feuille 2	
Date	19/03/2025		
Dessiné par	Alexandre Gysbers	Unité	cm
Vérifié par	Olivier Lehmans	Echelle	1 : 100

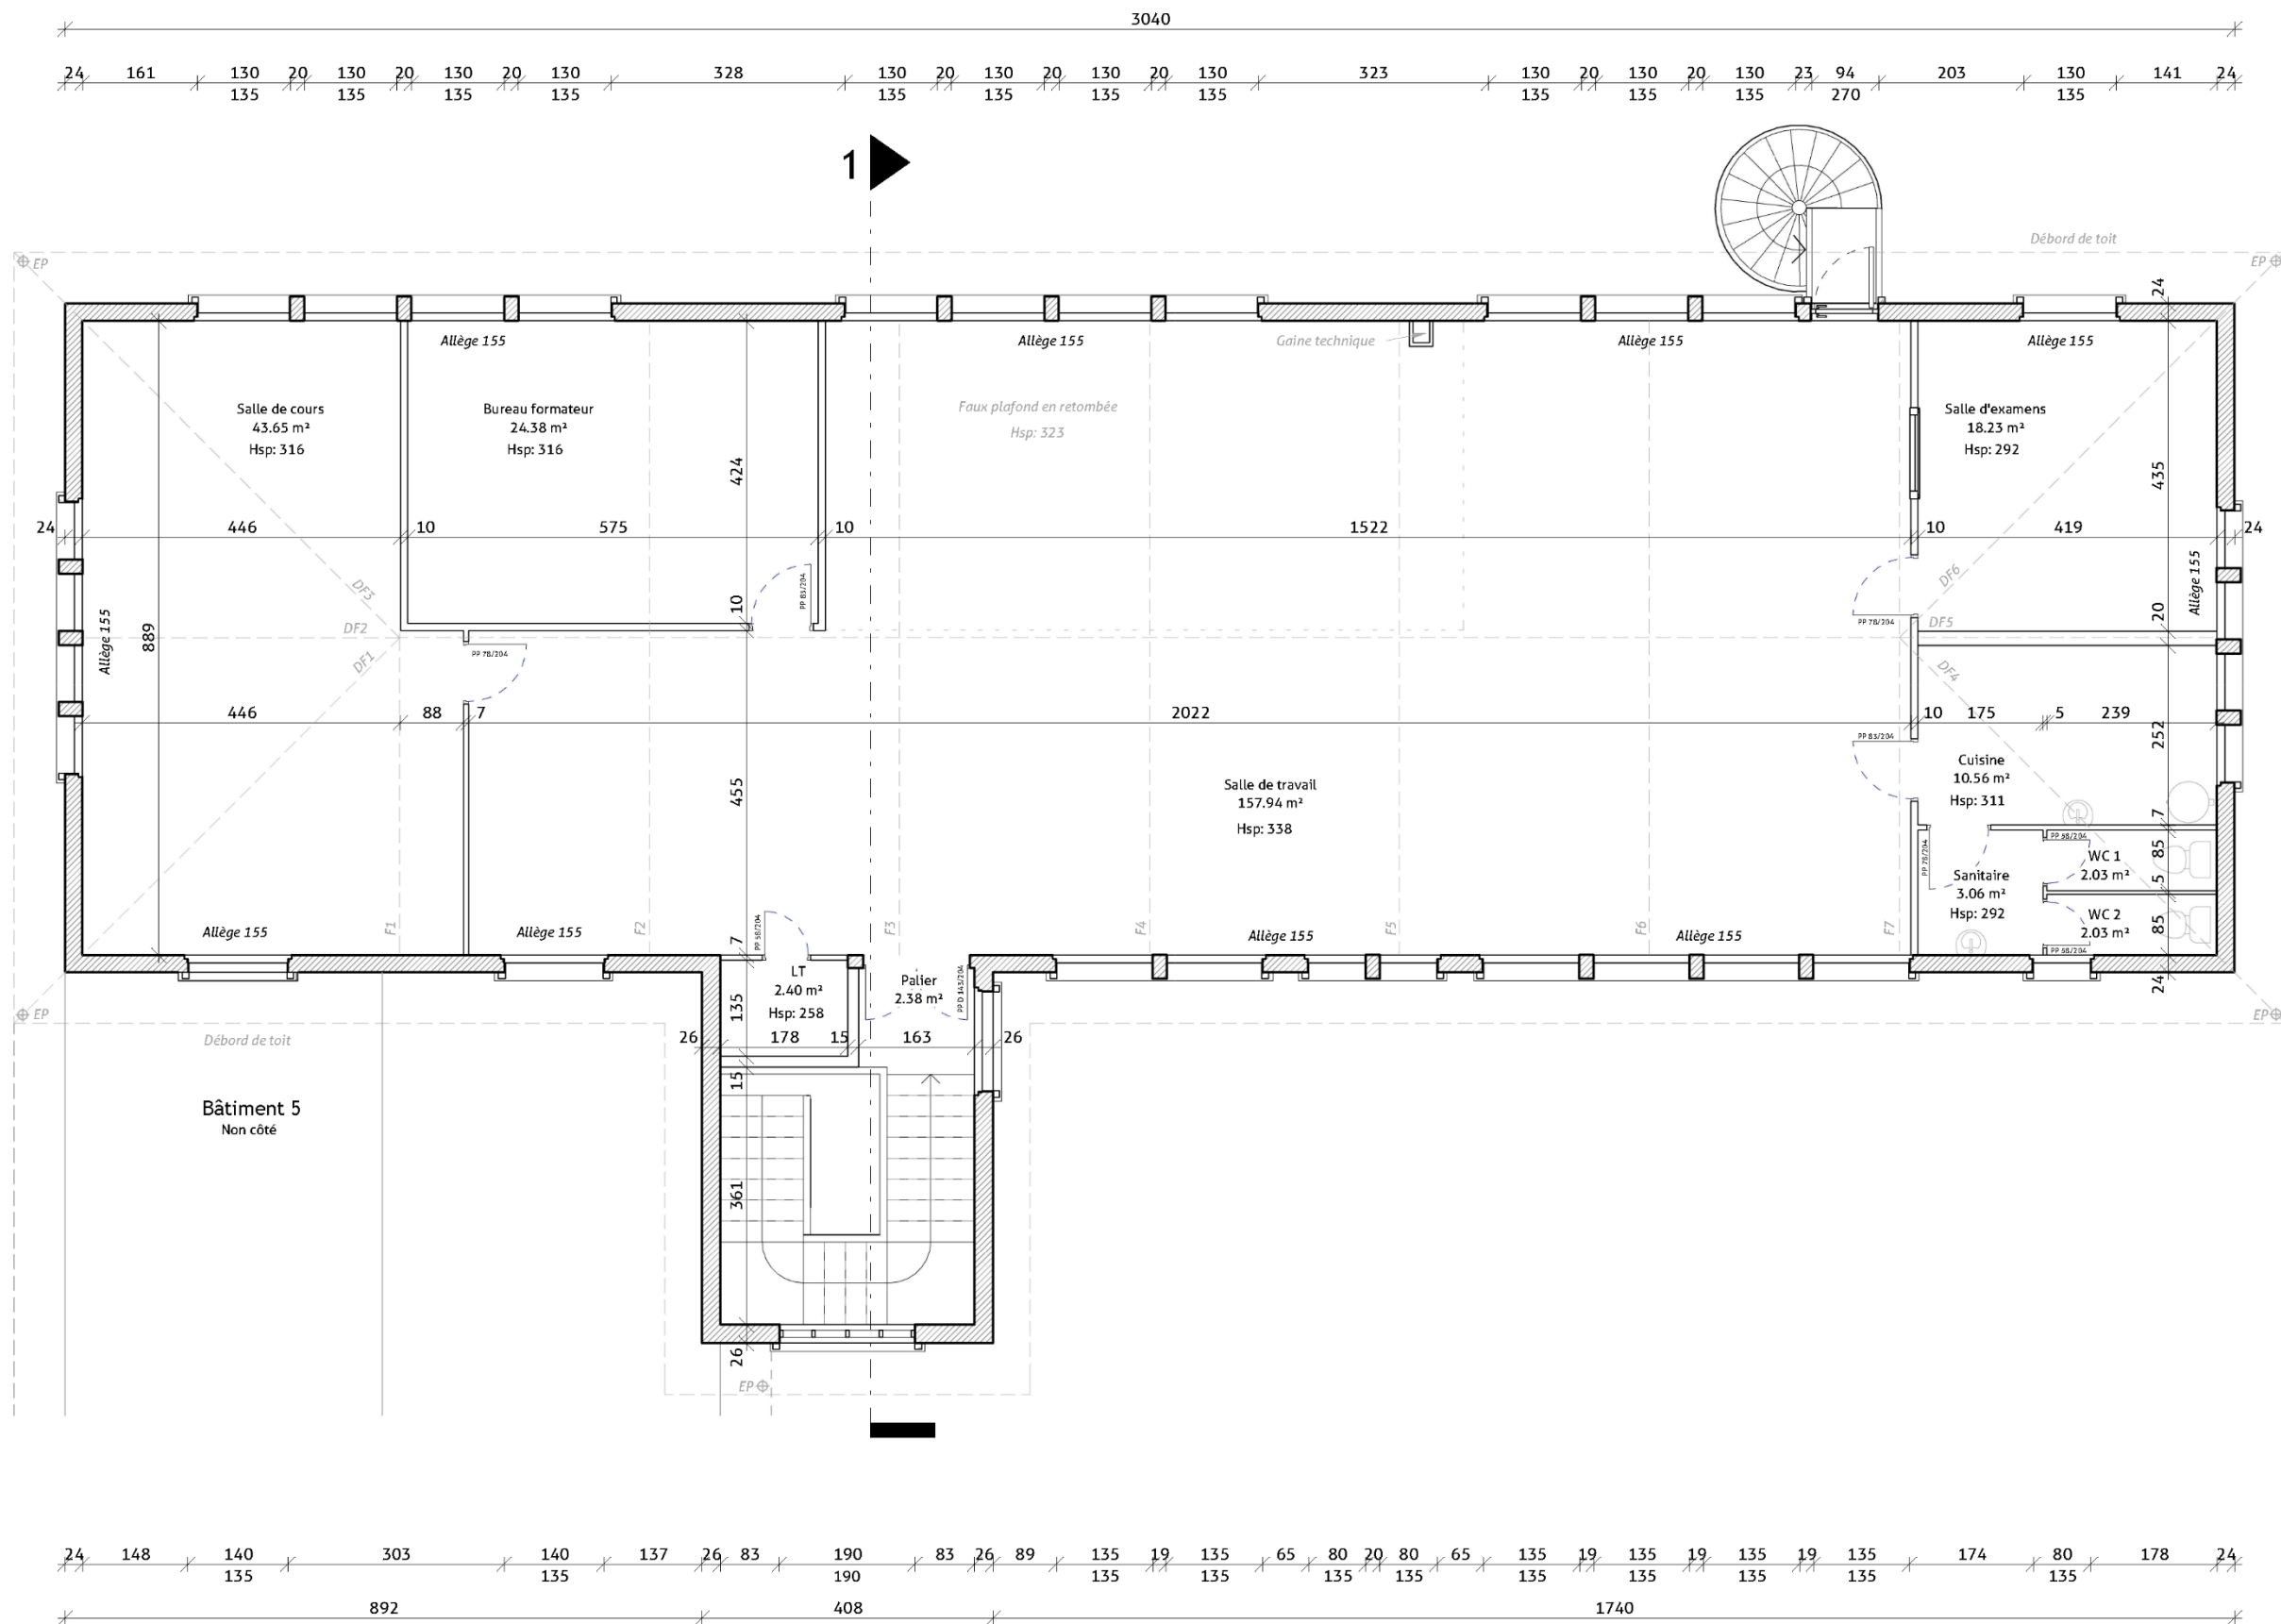


Nomenclature des pièces R+1	
Bureau formateur	24.38 m²
Cuisine	10.56 m²
LT	2.40 m²
Palier	2.38 m²
Salle d'examen	18.23 m²
Salle de cours	43.65 m²
Salle de travail	157.94 m²
Sanitaire	3.06 m²
WC 1	2.03 m²
WC 2	2.03 m²
Total général: 10	266.67 m²



Relevé Bâtiment 4

AFPA

Niveau 1		
Numéro du projet	0001	Feuille 3
Date	19/03/2025	
Dessiné par	Alexandre Gysbers	Unité
Vérifié par	Olivier Lehmans	Echelle

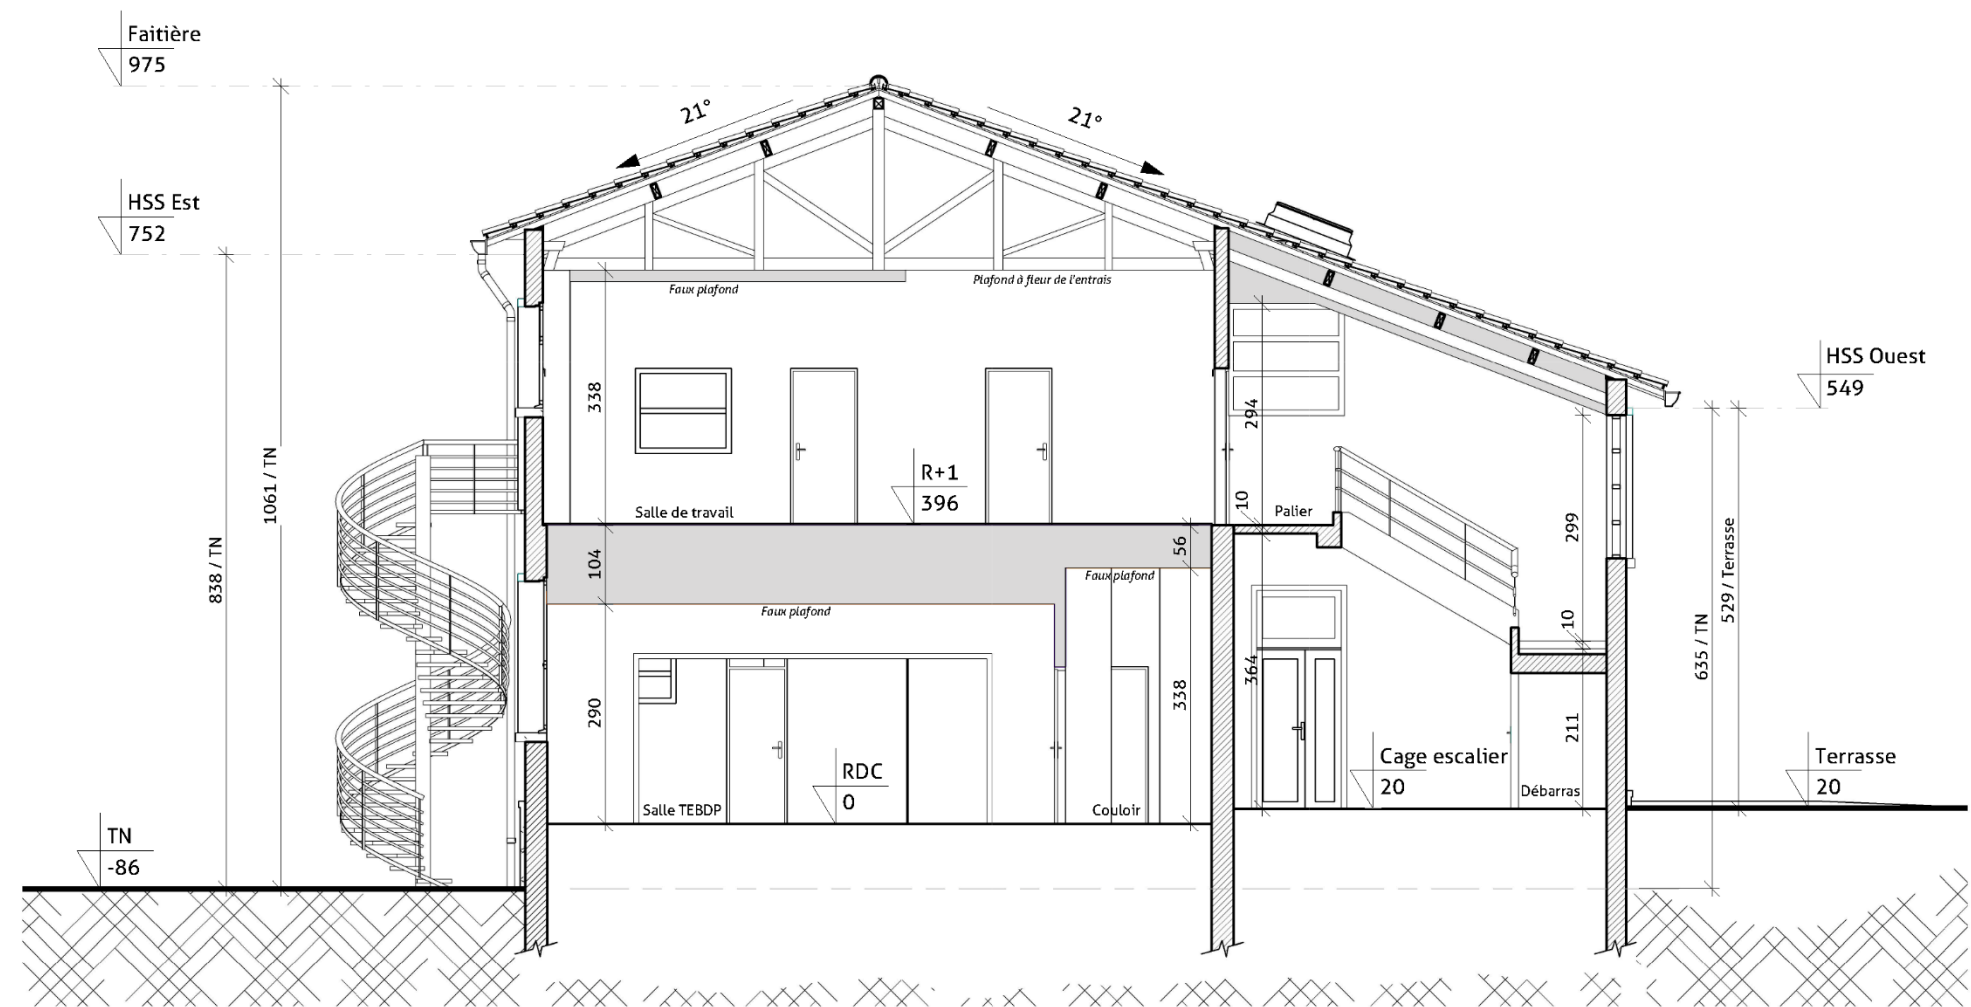

Relevé Bâtiment 4

AFPA

Coupe 1

Numéro du projet	0001	Feuille 4	
Date	19/03/2025		
Dessiné par	Alexandre Gysbers	Unité	cm
Vérifié par	Olivier Lehmans	Echelle	1 : 100



1 Façade Ouest
Ech : 1 : 100



2 Façade Sud
Ech : 1 : 100



Relevé Bâtiment 4
AFPA

Façades Sud & Ouest

Numéro du projet	0001	Feuille 5	
Date	19/03/2025		
Dessiné par	Alexandre Gysbers	Unité	cm
Vérifié par	Olivier Lehmans	Echelle	1 : 100



Relevé Bâtiment 4

AFPA

Vue 3D de synthèse A

Numéro du projet	0001
Date	19/03/2025
Dessiné par	Alexandre Gysbers
Vérifié par	Olivier Lehmans

Feuille 7
Unité
Echelle